



Karar Sayısı: 58

Ankara ili hudutları dâhilinde yer alan ve ekli liste ile haritada adı, kamulaştırma bilgisi ve güzergâhı gösterilen enerji nakil hattının yapımı amacıyla söz konusu güzergâha isabet eden taşınmazlarda pylon yerlerinin mülkiyet şeklinde, hat emniyet sahalarının ise irtifak hakkı kurulmak suretiyle Türkiye Elektrik Dağıtım Anonim Şirketi Genel Müdürlüğü tarafından acele kamulaştırılmasına, 2942 sayılı Kamulaştırma Kanununun 27 nci maddesi gereğince karar verilmiştir.

4 Eylül 2018


Recep Tayyip ERDOĞAN
CUMHURBAŞKANI

4/9/2018 TARİHLİ VE 58 SAYILI CUMHURBAŞKANI KARARININ EKİ

LİSTE

SIRA NO	ENH ADI	UZUNLUĞU (M)	İSTİMLAK ALANI (M ²)	İRTİFAK ALANI (M ²)
1	Ahiboz DM-Çavuşlu DM ENH	17.361,55	2.097,19	257.528,25

4/9/2018 TARİHLİ VE 58 SAYILI CUMHURBAŞKANI KARARININ EKİ HARİTA

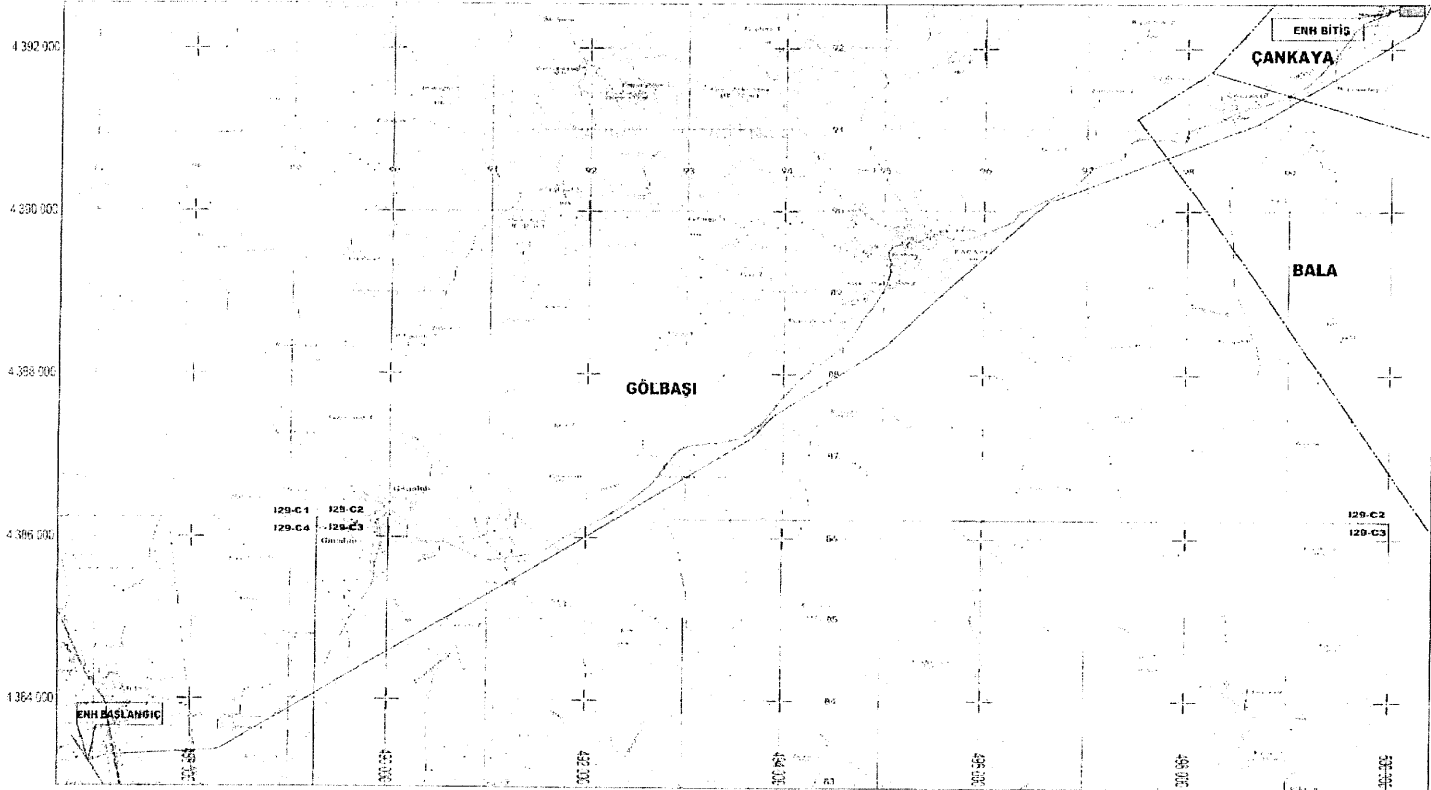

TÜRKİYE ELEKTRİK DAĞITIM A.Ş.



150 KV - ÇAVUŞLU ENİ
TRAFİK - DİĞER MİRREZLERİ

150 KV - ÇAVUŞLU
ENİTÇİ KAKİLİ HATTI
KAMULAŞTIRMA YAPILAGAN GUZERGAH