


PLAN ADI : SAMSUN İLİ, İLKADIM İLÇESİ,
İSTASYON MAHALLESİ, 9611 ADA, 1 NO'LU
PARSELE İLİŞKİN 1/5.000 ÖLÇEKLİ NAZIM İMAR
PLANI DEĞİŞİKLİĞİ.

İLİ : SAMSUN

İLÇESİ : İLKADIM

AÇIKLAMA: ONAYLI 1/5.000 ÖLÇEKLİ NAZIM İMAR
PLANI DEĞİŞİKLİĞİNİN KÜÇÜLTÜLMÜŞ HALİDİR.

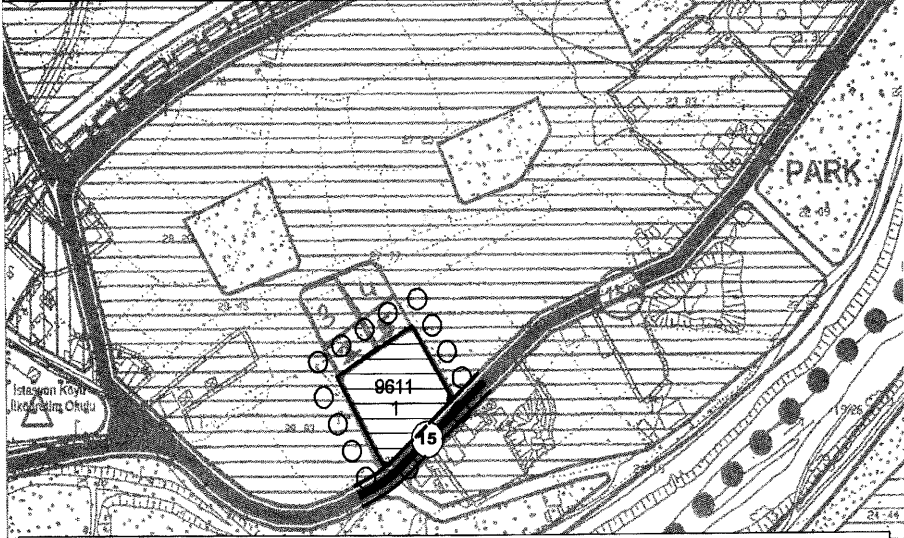

SAMSUN İLİ İLKADIM İLÇESİ İSTASYON MAHALLESİ 9611 ADA 1 NOLU PARSEL NAZIM İMAR PLANI DEĞİŞİKLİĞİ

GÖSTERİM SINIRLAR

○ ○ PLAN ONAMA SINIRI


— — — MÜLKİYET SINIRI

KONUT YERLEŞME ALANLARI

≡≡≡ GELİŞME KONUT ALANI

ULAŞIM

15 KENT İÇİ YOLLAR

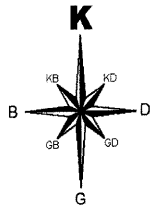

ÖLÇEK: 1/5000

SAMSUN İLİ İLKADIM İLÇESİ İSTASYON MAHALLESİ
9611 ADA 1 NOLU PARSEL
UYGULAMA İMAR PLANI DEĞİŞİKLİĞİ

GÖSTERİM
SINIRLAR

- ○ ○ ○ PLAN ONAMA SINIRI
□ MÜLKİYET SINIRI
— — — — YAPTI YAKLAŞMA SINIRI

KONUT YERLEŞME ALANLARI

- E:1.00
TAKS:0.20 KONUT ALANI

ULAŞIM

- — — — KENT İÇİ YOLLAR
— — — — KENT İÇİ YOLLAR
TAKS:0.20

ÖLÇEK: 1/1000

PLAN ADI: SAMSUN İLİ, İLKADIM İLÇESİ, İSTASYON MAHALLESİ, 9611 ADA, 1 NOLU PARSELE İLİŞKİN 1/1.000 ÖLÇEKLİ UYGULAMA İMAR PLANI DEĞİŞİKLİĞİ.
İLİ : SAMSUN
İLÇESİ : İLKADIM
AÇIKLAMA: ONAYLI 1/1.000 ÖLÇEKLİ UYGULAMA İMAR PLANI DEĞİŞİKLİĞİNİN KÜÇÜLTÜLMÜŞ HALİDİR. DETAYLI BİLGİ İLGİLİ BELEDİYESİNDEN ALINABİLİR.