


# 28/1/2013 TARİHLİ VE 2013/4250 SAYILI KARARNAMENİN EKİ HARİTA

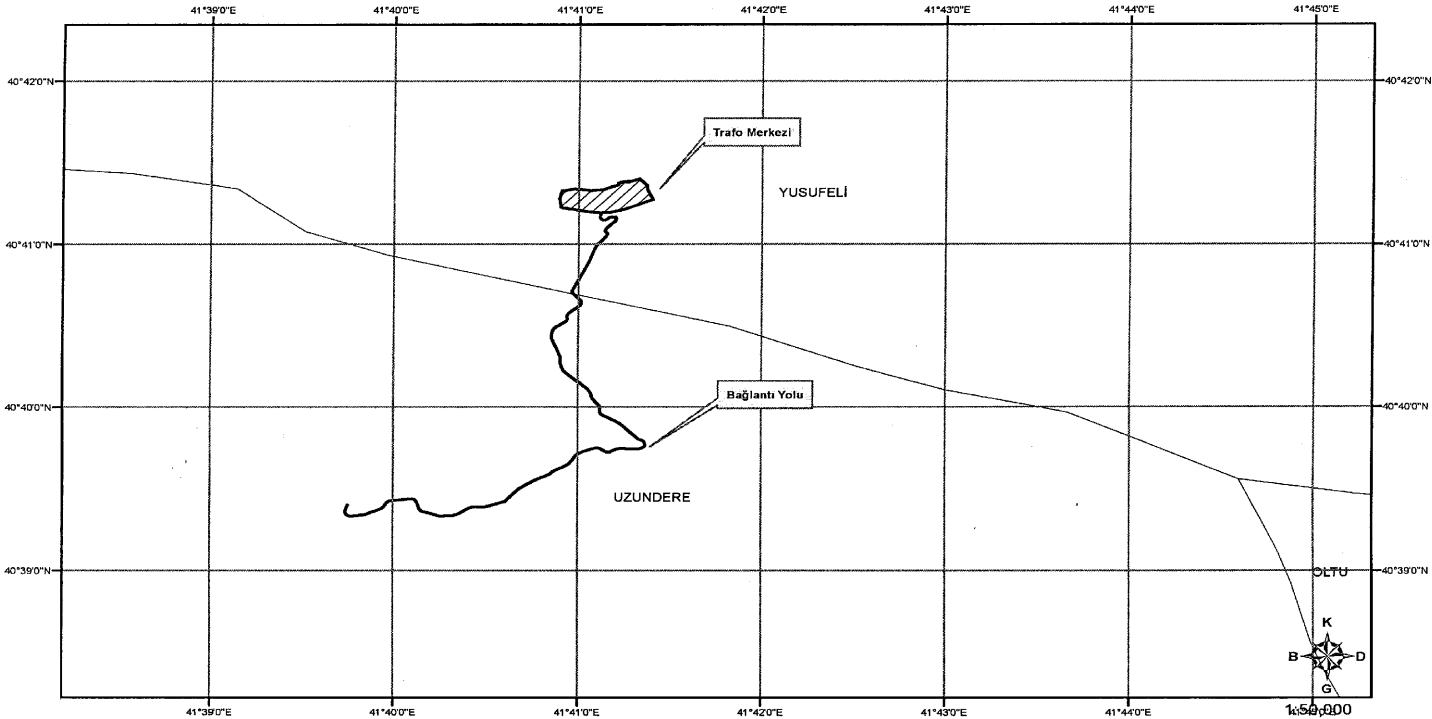

TÜRKİYE ELEKTRİK İLETİM A.Ş.

380 KV TORTUM TM VE BAĞLANTI YOLU  
ACELE KAMULAŞTIRMA YAPILACAK SAHA  
PROJE NO: 10.D.03.0040