


6/6/2013 TARİHLİ VE 2013/4917 SAYILI KARARNAMENİN EKİ HARİTA

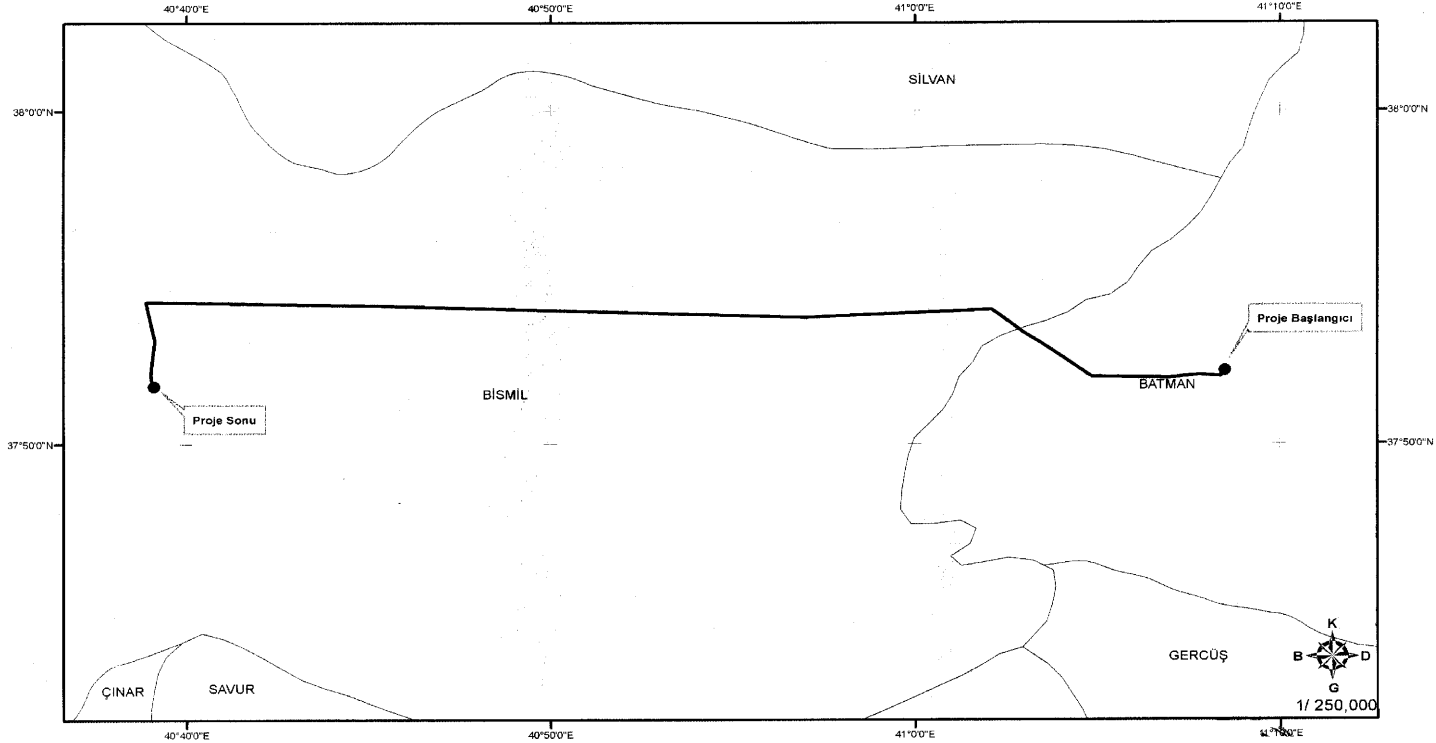

TÜRKİYE ELEKTRİK İLETİM A.Ş.

154 kV BATMAN 2 - BİSMİL EİH
ACELE KAMULAŞTIRMA YAPILACAK GÜZERGAH
PROJE NO: 12.D.03.0570