




TÜRKİYE ELEKTRİK İLETİM A.Ş.

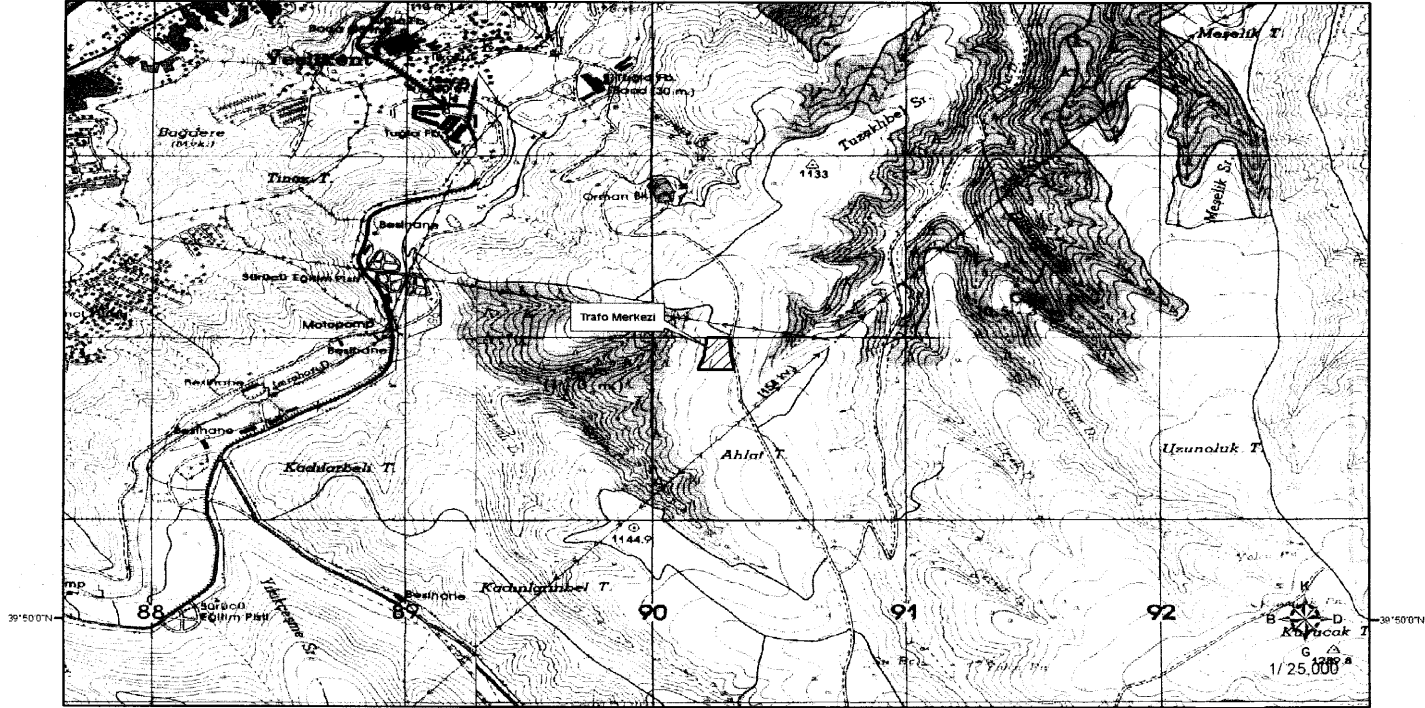

154 kV MÜHYE TRAFİ MERKEZİ
ACELE KAMULAŞTIRMA YAPILACAK SAHA
PROJE NO: 12.D.03.0870