


26/11/2013 TARİHLİ VE 2013/5676 SAYILI KARARNAMENİN EKİ HARİTA

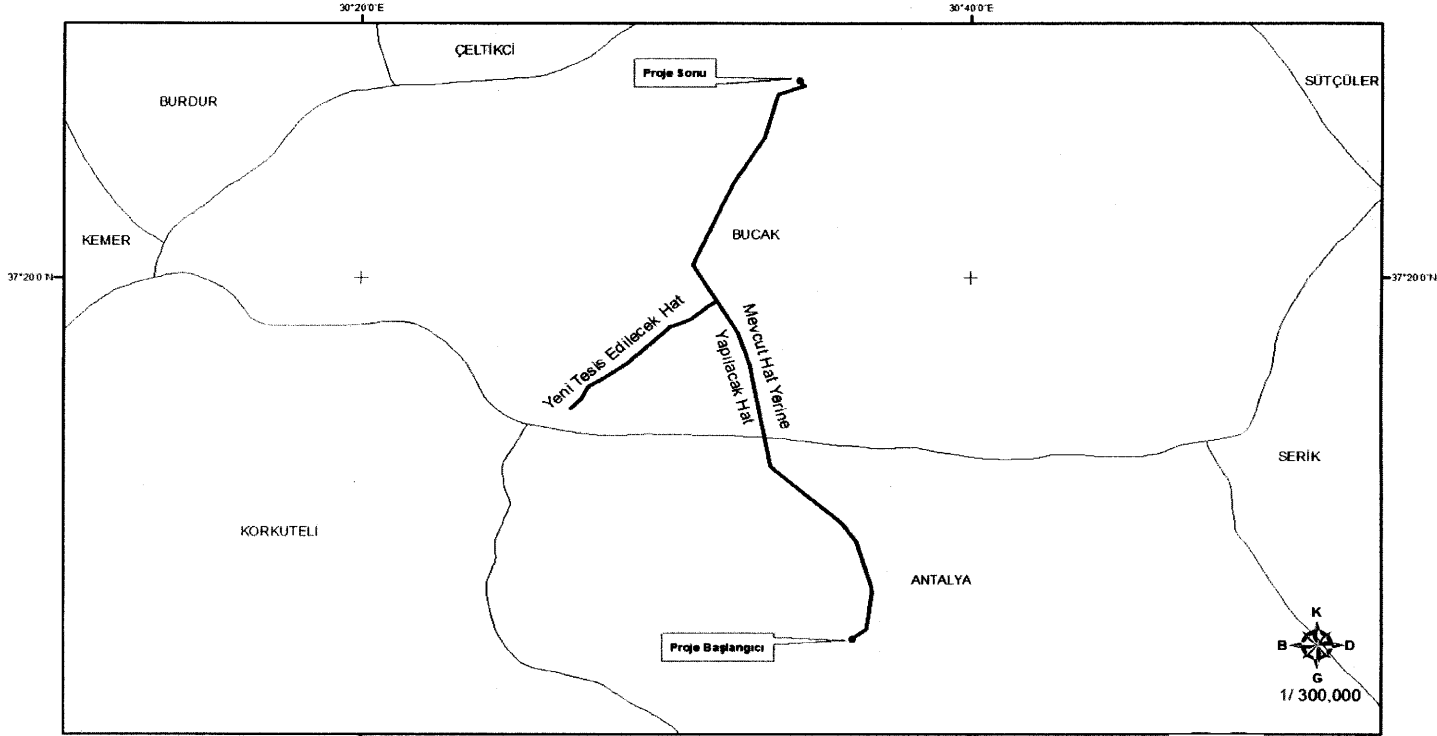

TÜRKİYE ELEKTRİK İLETİM A.Ş.

154 KV AKSA ANTALYA - AŞIM - BUCAK EHV YENİLEME İÇİN
ACELE KAMULAŞTIRMA YAPILACAK GÜZERGAH

PROJE NO: 13.D.03.0470