


2/1/2014 TARİHLİ VE 2014/5788 SAYILI KARARNAMENİN EKİ HARİTA

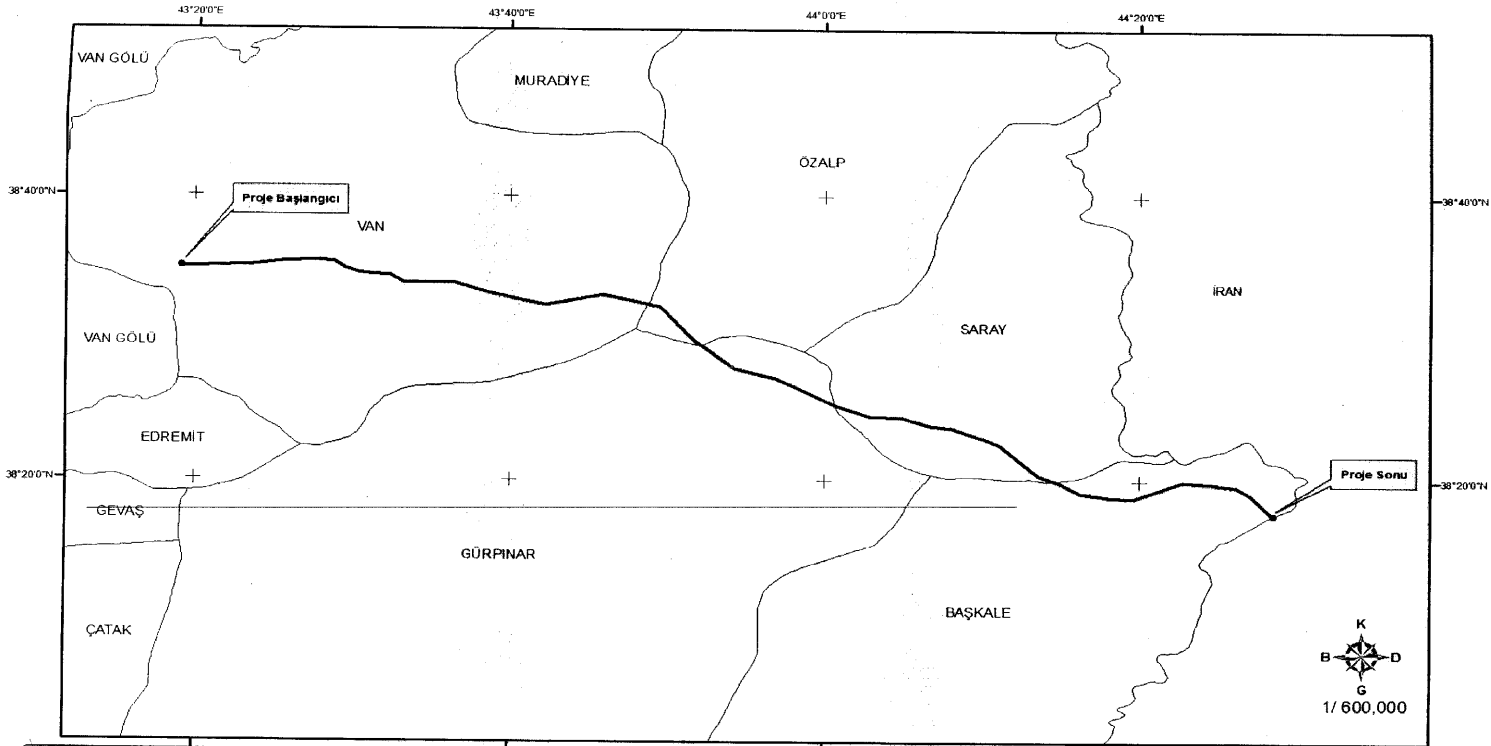

TÜRKİYE ELEKTRİK İLETİM A.Ş.

380 KV VAN B2B - İRAN SINIR EİH İÇİN
ACELE KAMULAŞTIRMA YAPILACAK GÜZERGAH

PROJE NO: 12.D.03.0230