


7/4/2014 TARİHLİ VE 2014/6222 SAYILI KARARNAMENİN EKİ HARİTA

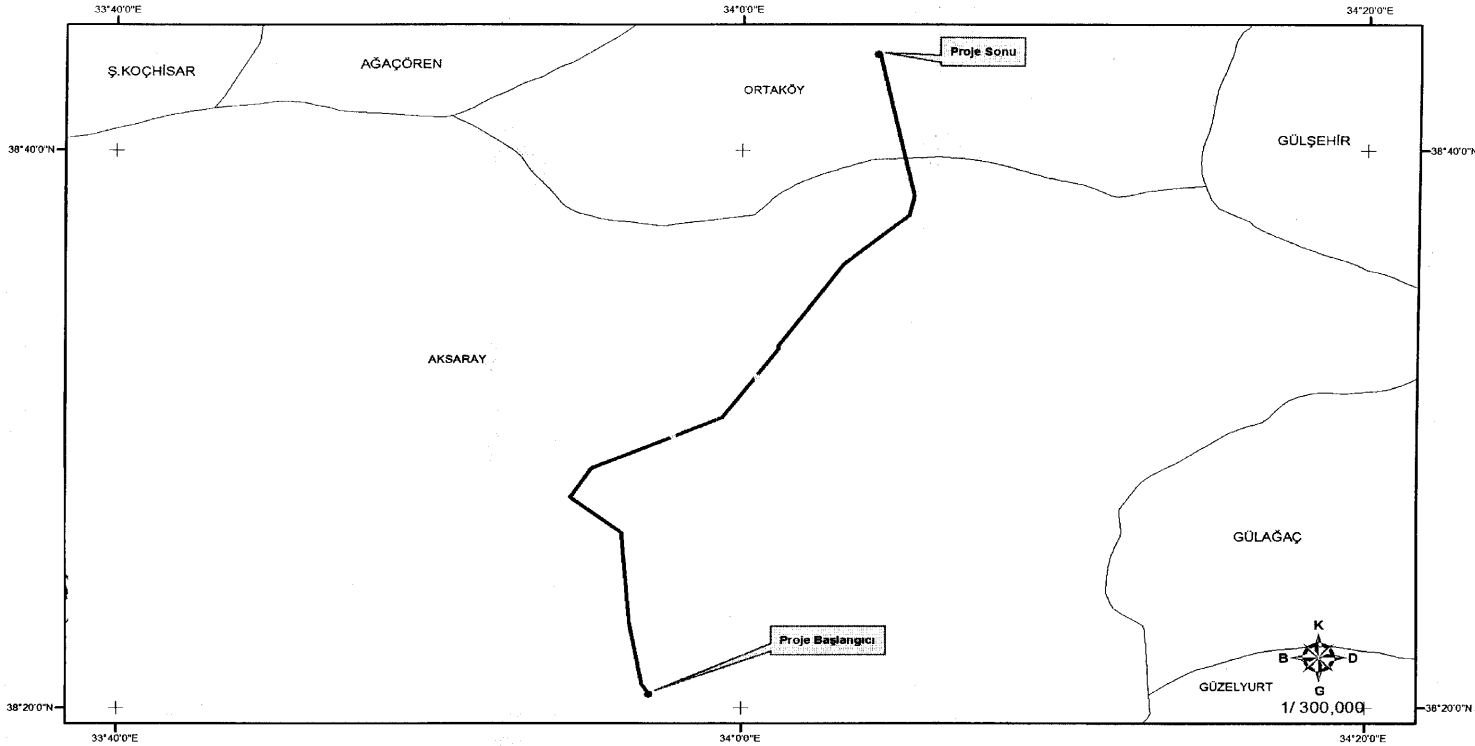

TÜRKİYE ELEKTRİK İLETİM A.Ş.

154 kV TÜMOŞAN TM - ORTAKÖY TM EİH İÇİN
ACELE KAMULAŞTIRMA YAPILACAK GÜZERGAH
PROJE NO: 12.D.03.0910