


15/7/2014 TARİHLİ VE 2014/6630 SAYILI KARARNAMENİN EKİ HARİTA

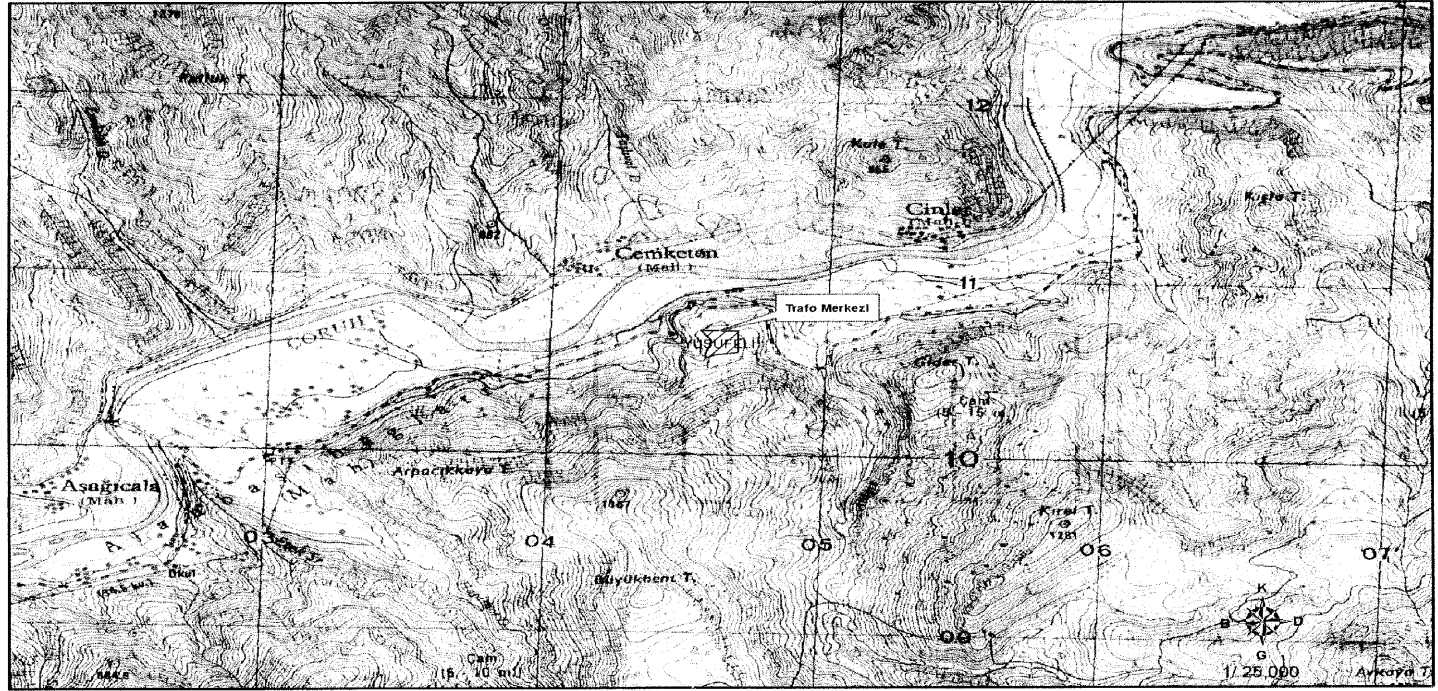

TÜRKİYE ELEKTRİK İLETİM A.Ş.



154 kV ALANBAŞI HAVZA TM
ACELE KAMULAŞTIRMA YAPILACAK SAHA
PROJE NO: 13.D.03.0860