

**ADANA İLİ KARATAŞ İLÇESİ İSKELE MAHALLESİ**  
**5453 NO.LU PARSEL**  
**NAZIM İMAR PLANI DEĞİŞİKLİĞİ**  
**GÖSTERİM**

**SINIRLAR**

- PLAN DEĞİŞİKLİĞİ ONAMA SINIRI  
----- MÜLKİYET SINIRI

**KENTSEL ALAN KULLANIMI**

- ☼ TURİZM ALANI

**AÇIK VE YEŞİL ALANLAR**

- PARK ALANI  
••••• KUMSAL

**ENERJİ ÜRETİM-DAĞITIM DEPOLAMA**

- ☑ TRAFO ALANI

**ULAŞIM**


- 100.0 YAYA YOLU VE BÖLGESİ

**YAPI YASAĞI YA DA SINIRLAMA GETİRİLEN ALANLAR**

- Ö.A-1.1 ÖNLEMLİ ALANLAR



**ÖLÇEK: 1/5000**

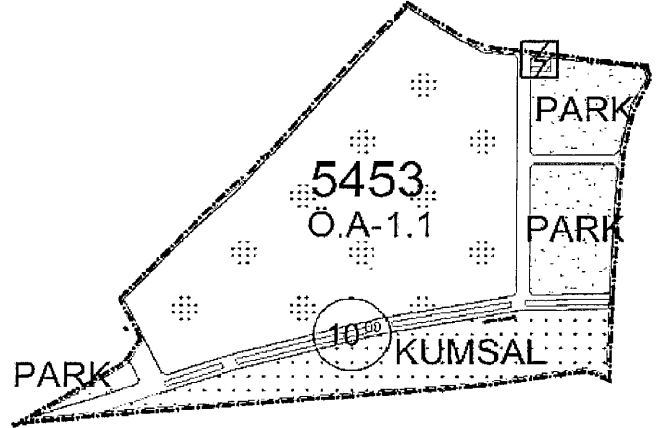

PLAN ADI : ADANA İLİ, KARATAŞ İLÇESİ, İSKELE MAHALLESİ SINIRLARI İÇERİSİNDE  
YER ALAN 5453 NO.LU PARSELE YÖNELİK NAZIM İMAR PLANI DEĞİŞİKLİĞİ

İLİ : ADANA

İLÇESİ : KARATAŞ

AÇIKLAMA : 1/5.000 ÖLÇEKLİ NAZIM İMAR PLANI DEĞİŞİKLİĞİNİN KÜÇÜLTÜLMÜŞ  
HALİDİR. DETAYLI BİLGİ İLGİLİ BELEDİYESİNDEN TEMİN EDİLEBİLİR.

**ADANA İLİ KARATAŞ İLÇESİ İSKELE MAHALLESİ  
5453 NO.LU PARSEL  
UYGULAMA İMAR PLANI DEĞİŞİKLİĞİ**

**GÖSTERİM**

**SINIRLAR**

- PLAN DEĞİŞİKLİĞİ ONAMA SINIRI  
--- MÜLKİYET SINIRI

**KENTSEL ALAN KULLANIMI**

- ☐ OTEL ALANI

**AÇIK VE YEŞİL ALANLAR**

- PARK ALANI  
● KUMSAL  
● ENERJİ ÜRETİM-DAĞITIM DEPOLAMA  
● TRAFİK ALANI

**ULAŞIM**

- ☐ YAYA YOLU VE BÖLGESİ

**YAPIL YASAĞI YA DA SINIRLAMA GETİRİLEN ALANLAR**

- ☐ ÖA-1.1 ÖNEMLİ ALANLAR

**PLAN HÜKÜMLERİ**

**ÖLÇEK: 1/1000**



PLAN ADI : ADANA İLİ, KARATAŞ İLÇESİ, İSKELE MAHALLESİ SINIRLARI İÇERİSİNDE  
YER ALAN 5453 NO.LU PARSELE YÖNELİK UYGULAMA İMAR PLANI DEĞİŞİKLİĞİ  
İLİ : ADANA  
İLÇESİ : KARATAŞ  
AÇIKLAMA : 1/1.000 ÖLÇEKLİ UYGULAMA İMAR PLANI DEĞİŞİKLİĞİNİN KÜÇÜLTÜLMÜŞ  
HALİDİR. DETAYLI BİLGİ İLGİLİ BELEDİYESİNDEN TEMİN EDİLEBİLİR.