

Karar Sayısı : 2017/10043

Bağlantı anlaşması uyarınca tesis edilecek “154 kV (Karaman TM-Ereğli TM) Brş.N-TCDD Ayrancı TM Enerji İletim Hattı Projesi” kapsamında ekli haritada gösterilen güzergâha isabet eden taşınmazlarda direk yerlerinin mülkiyet şeklinde, iletken salınım gabarisinin ise irtifak hakkı kurulmak suretiyle Türkiye Elektrik İletim Anonim Şirketi Genel Müdürlüğü tarafından acele kamulaştırılması; Enerji ve Tabii Kaynaklar Bakanlığının 6/3/2017 tarihli ve 6770 sayılı yazısı üzerine, 2942 sayılı Kamulaştırma Kanununun 27 nci maddesine göre, Bakanlar Kurulu’na 13/3/2017 tarihinde kararlaştırılmıştır.

Recep Tayyip ERDOĞAN
CUMHURBAŞKANI

Binali YILDIRIM

Başbakan

N. CANİKLİ

Başbakan Yardımcısı

M. ŞİMŞEK

Başbakan Yardımcısı

N. KURTULMUŞ

Başbakan Yardımcısı

Y. T. TÜRKES

Başbakan Yardımcısı

V. KAYNAK

Başbakan Yardımcısı

B. BOZDAĞ

Adalet Bakanı

A. ARSLAN

Aile ve Sosyal Politikalar Bakanı V.

Ö. ÇELİK

Avrupa Birliği Bakanı

F. ÖZLÜ

Bilim, Sanayi ve Teknoloji Bakanı

M. MÜEZZİNOĞLU

Çalışma ve Sosyal Güvenlik Bakanı

M. ÖZHASEKİ

Çevre ve Şehircilik Bakanı

M. ÇAVUŞOĞLU

Dışişleri Bakanı

N. ZEYBEKÇİ

Ekonomi Bakanı

B. ALBAYRAK

Enerji ve Tabii Kaynaklar Bakanı

A. Ç. KILIÇ

Gençlik ve Spor Bakanı

F. ÇELİK

Gıda, Tarım ve Hayvancılık Bakanı

B. TÜFENKÇİ

Gümrük ve Ticaret Bakanı

S. SOYLU

İçişleri Bakanı

L. ELVAN

Kalkınma Bakanı

N. AVCI

Kültür ve Turizm Bakanı

N. AĞBAL

Maliye Bakanı

İ. YILMAZ

Millî Eğitim Bakanı

F. IŞIK

Millî Savunma Bakanı

V. EROĞLU

Orman ve Su İşleri Bakanı


R. AKDAĞ

Sağlık Bakanı

A. ARSLAN

Ulaştırma, Denizcilik ve Haberleşme Bakanı

13/3/2017 TARİHLİ VE 2017/10043 SAYILI KARARNAMENİN EKİ HARİTA

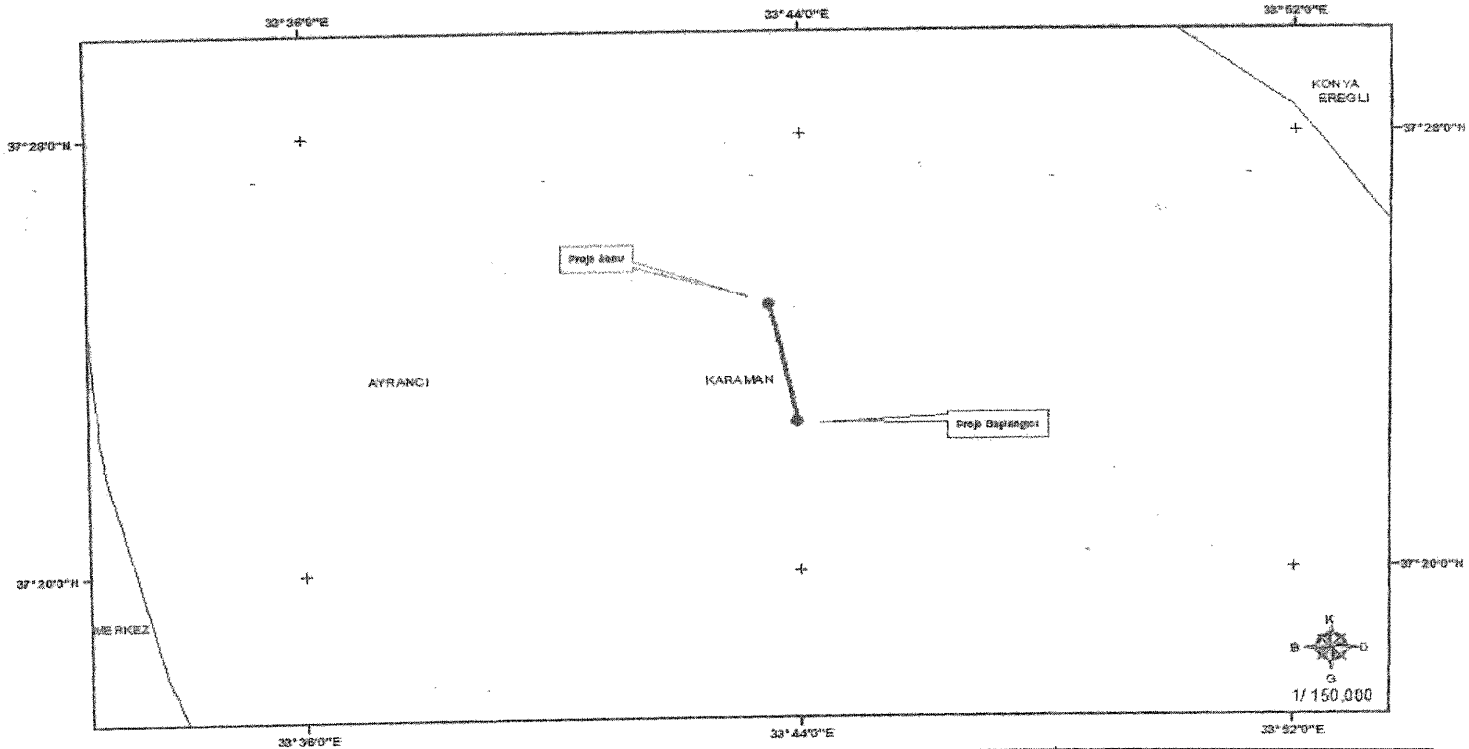

TÜRKİYE ELEKTRİK İLETİM A.Ş.

154 kV (KARAMAN TM -
ERERLI TM) BR.S.N.TCDD AYRANCI TM EİH
ACELE KAMULAŞTIRMA YAPILACAK GÜZERGAH