

CUMHURBAŞKANI KARARI

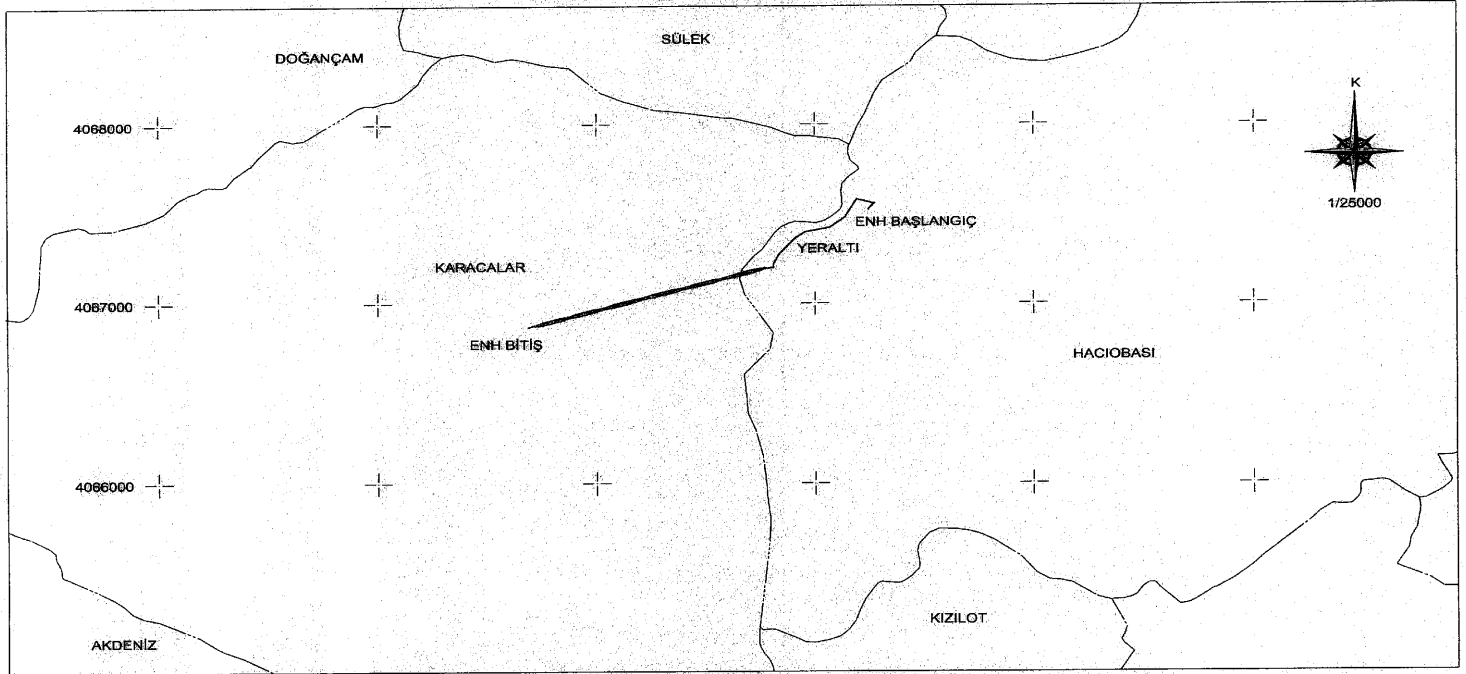
**Karar Sayısı: 1893**

Antalya İli sınırları içerisinde tesis edilecek olan ve ekli haritada kamulaştırma bilgileri ve güzergâhı gösterilen Kızılağaç 380 TM-Karacalar DM Enerji Nakil Hattının yapımı amacıyla söz konusu güzergâha isabet eden taşınmazlarda pylon yerlerinin mülkiyet şeklinde, hat emniyet sahalarının ise irtifak hakkı kurulmak suretiyle Türkiye Elektrik Dağıtım Anonim Şirketi Genel Müdürlüğü tarafından acele kamulaştırılmasına, 2942 sayılı Kamulaştırma Kanununun 27 nci maddesi gereğince karar verilmiştir.



24 Aralık 2019

Recep Tayyip ERDOĞAN
CUMHURBAŞKANI

24/12/2019 TARİHLİ VE 1893 SAYILI CUMHURBAŞKANI KARARININ EKİ HARİTA



TÜRKİYE ELEKTRİK DAĞITIM A.Ş.
AKDENİZ ELEKTRİK DAĞITIM A.Ş.

 KIZILAĞAÇ 380 TM-KARACALAR DM ENH
 YERALTI KABLO GÜZERGAHI

KIZILAĞAÇ 380 TM-KARACALAR DM ENH
KANULAŞTIRMA YAPILACAK GÜZERGAHI

İLİ: ANTALYA
İLÇESİ: MANAVGAT
MAHALLE: HACIOBAŞI-KARACALAR

DATUM: ED50
D.NO: 36
DİLİM GENİŞLİĞİ: 6°

Uzunluğu: 1.875,55 m

İstimlak Alanı: 345,87 m²

İrtifak Alanı: 24.201,92 m²