

CUMHURBAŞKANI KARARI


**Karar Sayısı: 3223**

Türkiye Elektrik İletim Anonim Şirketi Genel Müdürlüğüne ait “154 kV Denizli Batı 380 TM İrtibatları Projesi” kapsamında ekli haritada gösterilen enerji iletim hattı güzergâhlarına isabet eden taşınmazlarda direk yerlerinin mülkiyet şeklinde, iletken salınım gabarisinin ise irtifak hakkı kurulmak suretiyle adı geçen Genel Müdürlük tarafından acele kamulaştırılmasına, 2942 sayılı Kamulaştırma Kanununun 27 nci maddesi gereğince karar verilmiştir.

25 Kasım 2020

Recep Tayyip ERDOĞAN
CUMHURBAŞKANI

25/11/2020 TARİHLİ VE 3223 SAYILI CUMHURBAŞKANI KARARININ EKİ HARİTA

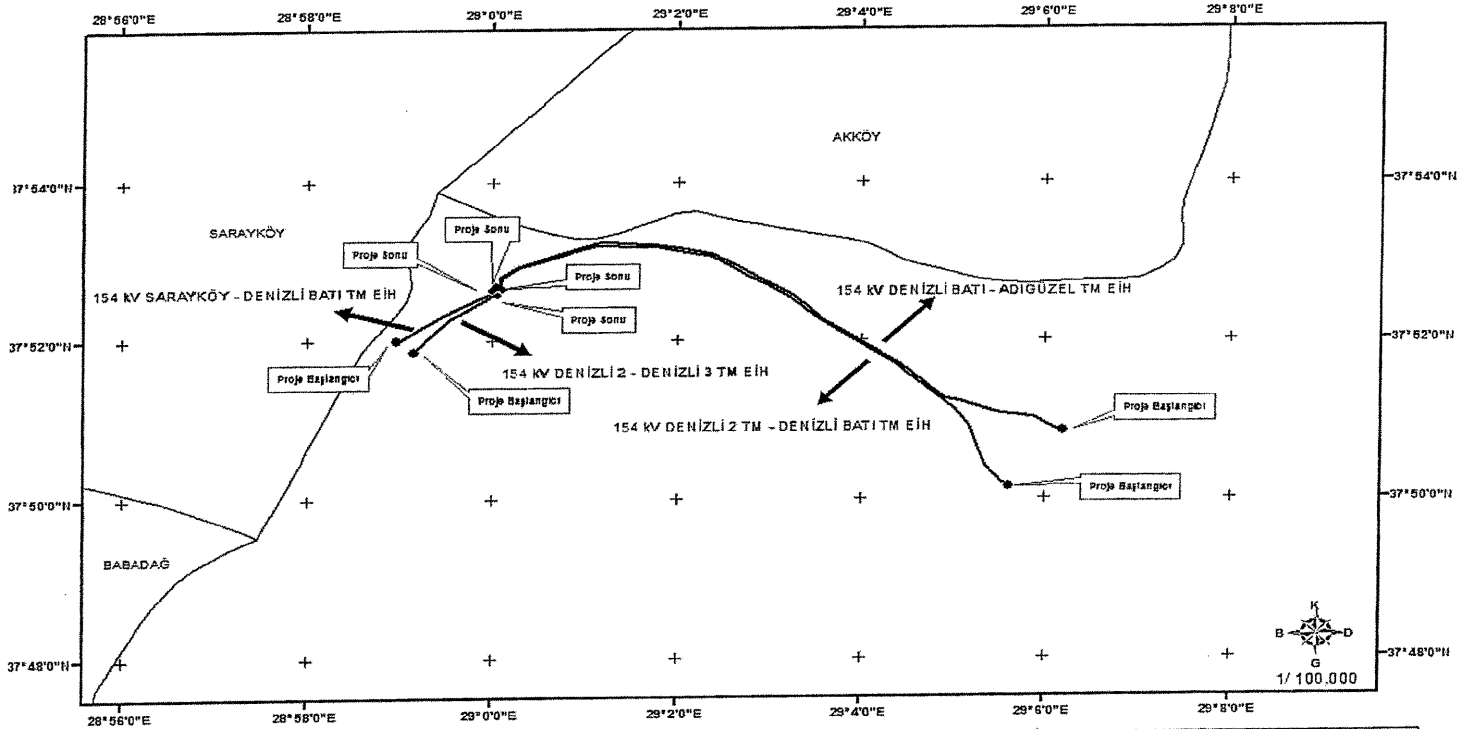

TÜRKİYE ELEKTRİK İLETİM A.Ş.

154 kV DENİZLİ BATI 380 TM İRTİBATLARI.
ACELE KAMULAŞTIRMA YAPILACAK GÜZERGAHLAR
PROJE NO: 17D001080