

## CUMHURBAŞKANI KARARI


**Karar Sayısı: 3224**

Türkiye Elektrik İletim Anonim Şirketi Genel Müdürlüğüne ait “154 kV Birecik TM Yenileme Enerji İletim Hattı Projesi” kapsamında ekli haritada gösterilen enerji iletim hattı güzergâhlarına isabet eden taşınmazlarda direk yerlerinin mülkiyet şeklinde, iletken salınım gabarisinin ise irtifak hakkı kurulmak suretiyle adı geçen Genel Müdürlük tarafından acele kamulaştırılmasına, 2942 sayılı Kamulaştırma Kanununun 27 nci maddesi gereğince karar verilmiştir.

25 Kasım 2020

**Recep Tayyip ERDOĞAN**  
CUMHURBAŞKANI

25/11/2020 TARİHLİ VE 3224 SAYILI CUMHURBAŞKANI KARARININ EKİ HARİTA

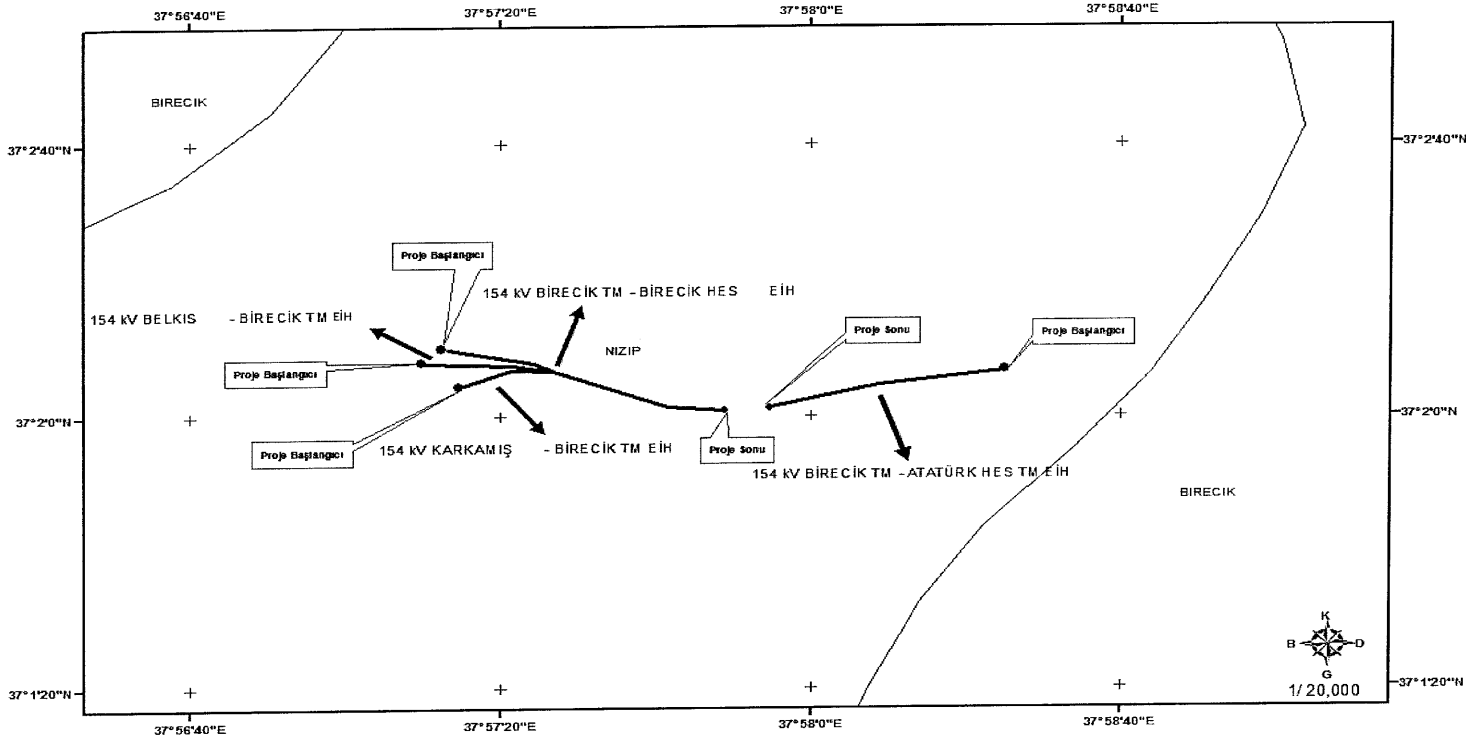

TÜRKİYE ELEKTRİK İLETİM A.Ş.

154 kV BİRECİK TM YENİLEME EİH ADI ALTINDA YER ALAN;  
 1.154 kV BİRECİK TM - BİRECİK HES EİH  
 2.154 kV BELKİS - BİRECİK TM EİH  
 3.154 kV KARKAMIŞ - BİRECİK TM EİH  
 4.154 kV BİRECİK TM - ATATÜRK HES TM EİH  
 ACELE KAMULAŞTIRMA YAPILACAK GÜZERGAHLAR  
 PROJE NO: 12D031330