

CUMHURBAŞKANI KARARI



Karar Sayısı: 3990

Zonguldak, Kastamonu ve Bartın illerinde tesis edilmesi planlanan ve ekli liste ile haritalarda kamulaştırma bilgileri ve güzergâhları gösterilen enerji nakil hatlarının yapımı amacıyla söz konusu güzergâhlara isabet eden taşınmazlarda elektrik dağıtım tesis yerlerinin mülkiyet şeklinde, hat emniyet sahalarının ise irtifak hakkı kurulmak suretiyle Türkiye Elektrik Dağıtım Anonim Şirketi Genel Müdürlüğü tarafından acele kamulaştırılmasına, 2942 sayılı Kamulaştırma Kanununun 27 nci maddesi gereğince karar verilmiştir.

19 Mayıs 2021


Recep Tayyip ERDOĞAN
CUMHURBAŞKANI

19/5/2021 TARİHLİ VE 3990 SAYILI CUMHURBAŞKANI KARARININ EKİ

LİSTE VE HARİTALAR

SIRA NO	ENH ADI	UZUNLUĞU (m)	İSTİMLAK ALANI (m ²)	İRTİFAK ALANI (m ²)
1	Eğerci DM-Yeşilöz Enerji Nakil Hattı	7.956,20	810,03	153.228,10
2	Saka KÖK-Sivrilir KÖK Enerji Nakil Hattı	9.460,21	862,88	191.586,85
3	Pınarbaşı DM-Muratbaşı KÖK Enerji Nakil Hattı	12.462,63	1.373,29	210.951,02
4	Samat KÖK-Şahin KÖK Enerji Nakil Hattı	21.365,30	2.948,89	361.385,87

ZONGULDAK / DEVREK

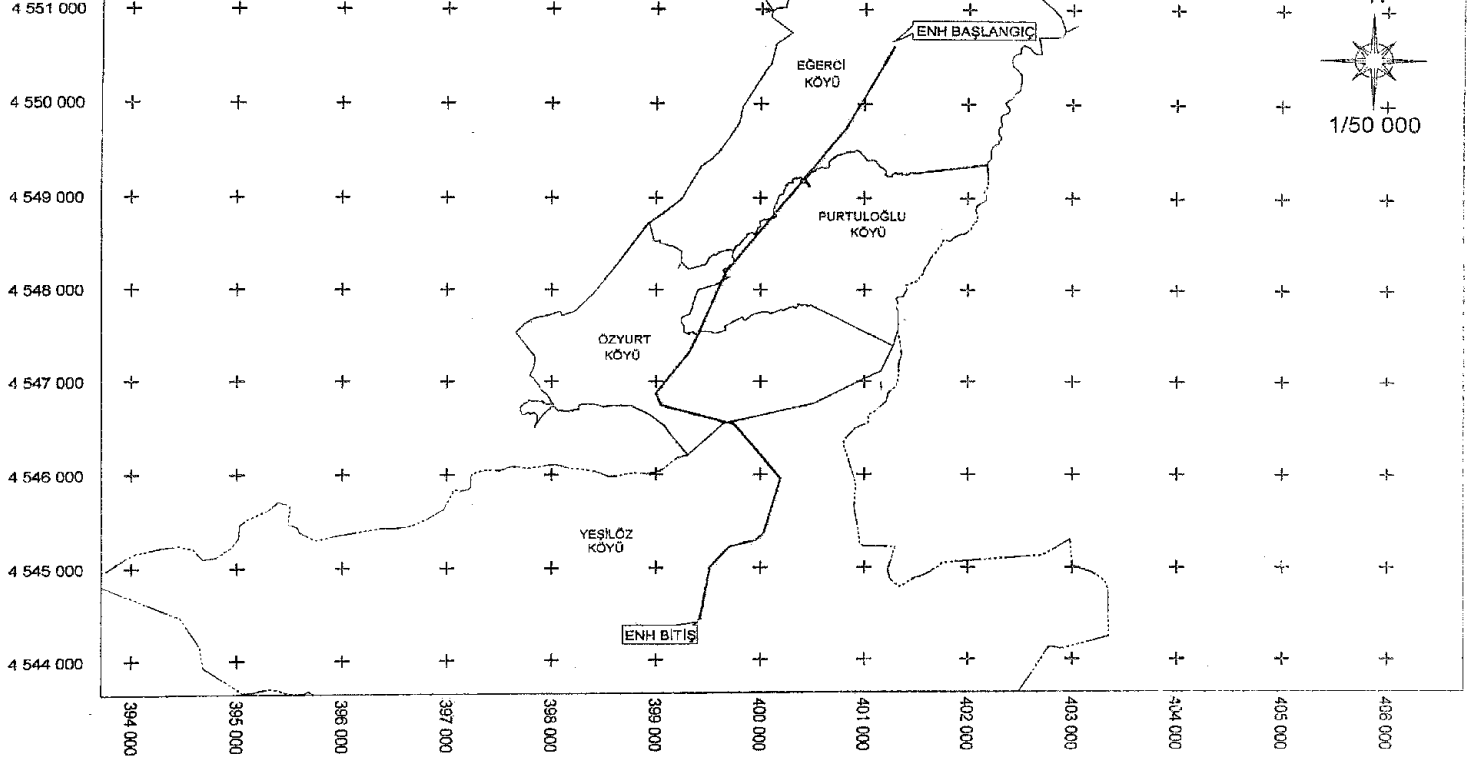


TÜRKİYE ELEKTRİK DAĞITIM A.Ş.
BAŞKENT ELEKTRİK DAĞITIM A.Ş.

ENERJİ NAKİL HATTI
YER ALTI GÜZERGAHI

EGERCİ DM - YEŞİLOZ ENH
KAMULAŞTIRMA YAPILACAK GÜZERGAH

İL: ZONGULDAK
İLÇE: DEVREK
KÖY: EGERCİ, PURTULOĞLU, ÖZYURT, YEŞİLOZ

DATUM: ED50
D.NO:36
ÖLÇİM GENİŞLİĞİ:6

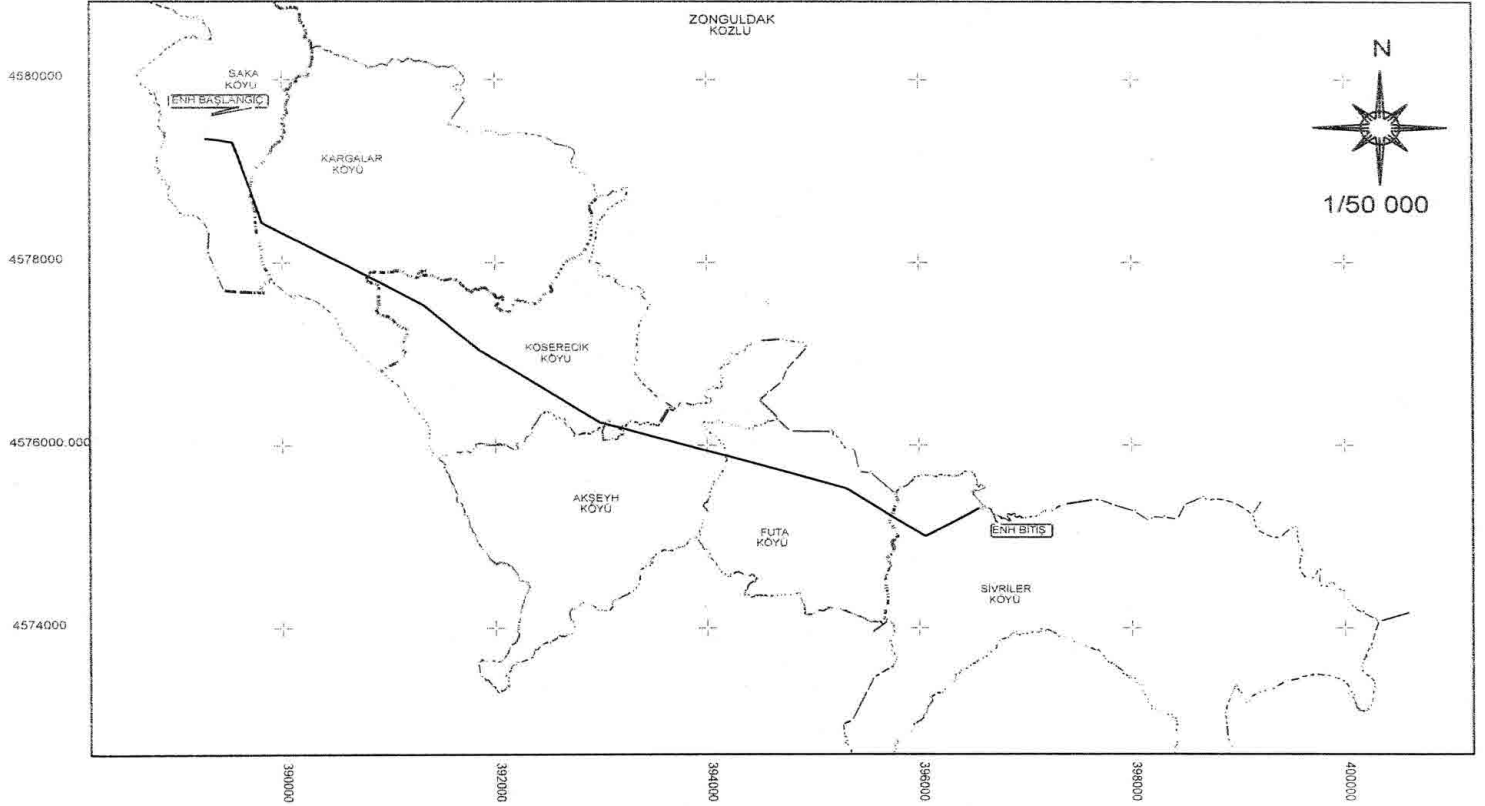


TÜRKİYE ELEKTRİK DAĞITIM A.Ş.
BAŞKENT ELEKTRİK DAĞITIM A.Ş.

— ENERJİ NAKİL HATTI
- - - - - YER ALTI GÜZERGAHI

SAKA KÖYÜ—SİVRİLER KÖYÜ
KAMULAŞTIRMA YAPILACAK GÜZERGAH

İLİ ZONGULDAK
İLÇE KOZLU
KÖY: SAKA, KARGALAR, KÖSERECK, AKSEYH
FUTA, SİVRİLER

DATUM: ED50
D.NO:36
DİLİM GENİŞLİĞİ:6°

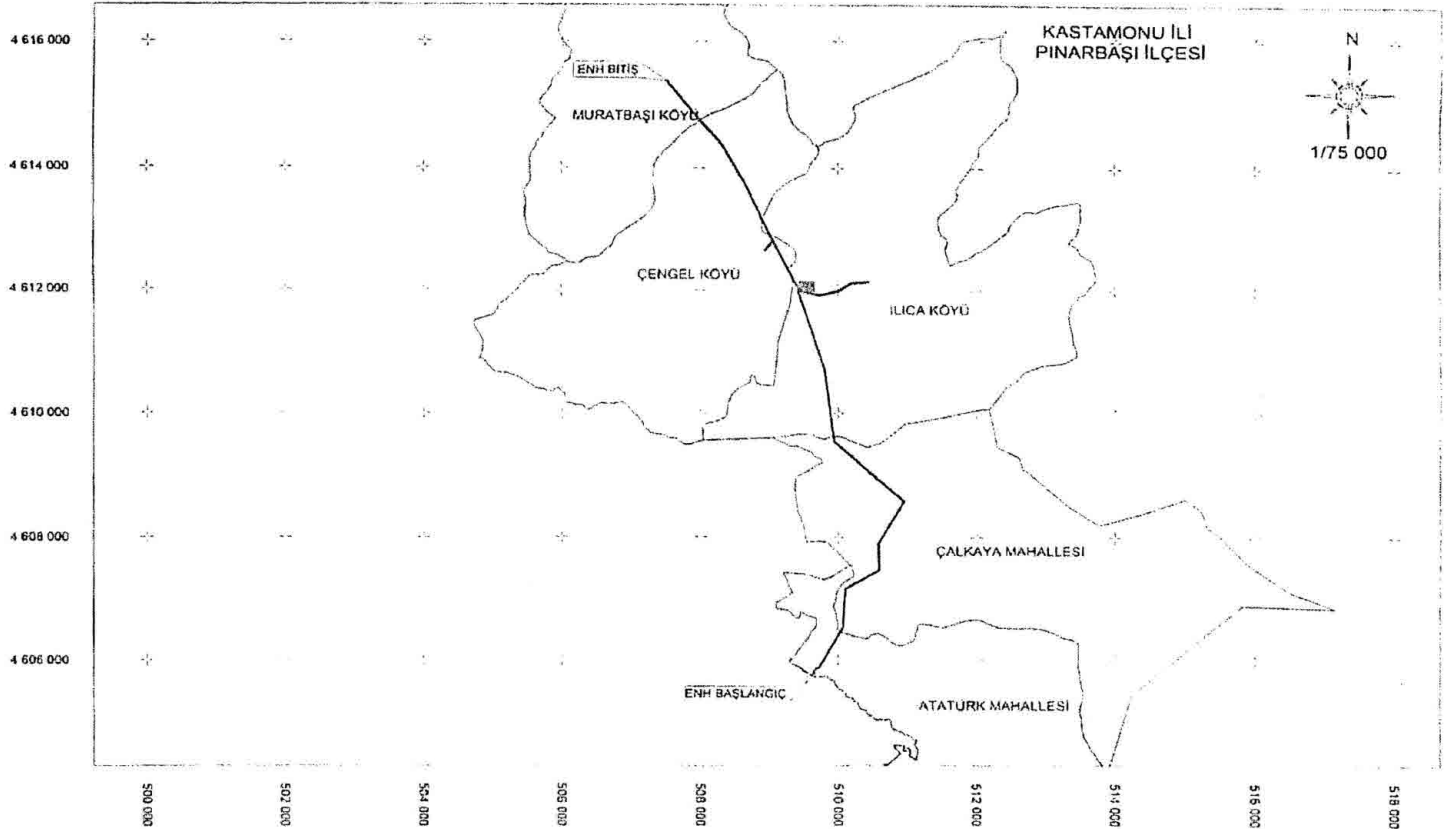


TÜRKİYE ELEKTRİK DAĞITIM A.Ş.
BAŞKENT ELEKTRİK DAĞITIM A.Ş.

ENERJİ NAKİL HATTI
TRAFO YERİ


PINARBAŞI DM - MURATBAŞI KÖK
KAMULAŞTIRMA YAPILACAK GÜZERGAH

İL: KASTAMONU
İLÇE: PINARBAŞI
MAH: ATATÜRK, ÇALKAYA
KÖY: ILICA, ÇENGEL MURATBAŞI

DATUM: ED50
D. NO: 36
DİLİM GENİŞLİĞİ 6

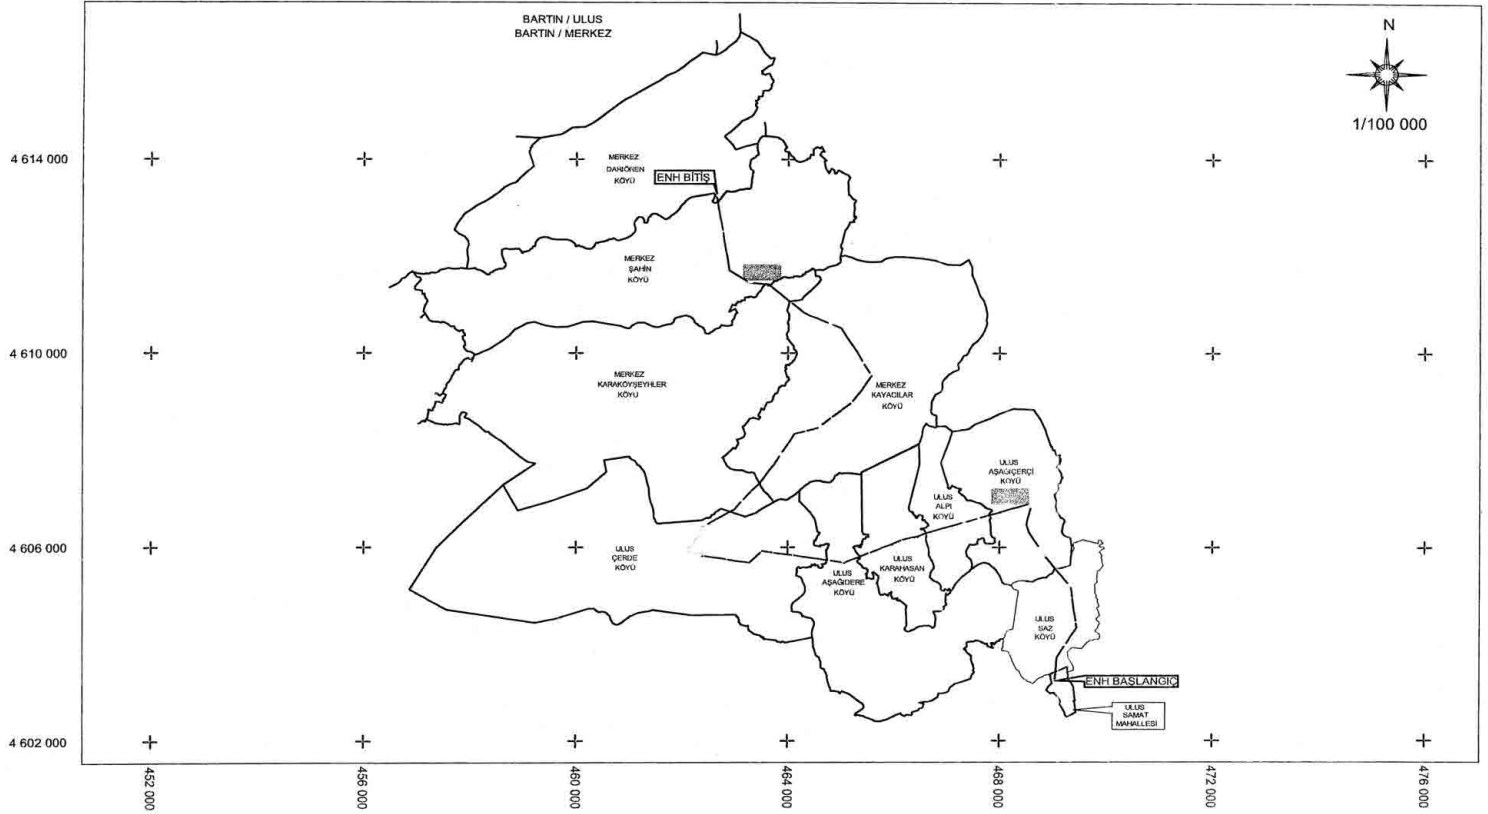

TÜRKİYE ELEKTRİK DAĞITIM A.Ş.
BAŞKENT ELEKTRİK DAĞITIM A.Ş.

— ENERJİ NAKİL HATTI
 TRAFO YERİ
 - - - YER ALTI GÜZERGAHI

SAMAT KÖK - ŞAHİN KÖK ENH
KAMULAŞTIRMA YAPILACAK GÜZERGAH

İL: BARTIN
İLÇE: ULUS
KÖY: SAZ, AŞAĞIÇERÇİ, ALPI, KARAHASAN, AŞAĞIDERE, ÇERDE
MAH.: SAMAT
İL: BARTIN
İLÇE: MERKEZ
KÖY: KARAKÖYŞEYHLER, KAYACILAR, ŞAHİN, DARIOREN

DATUM: ED50
D.NO:36
DİLİM GENİŞLİĞİ: 6'