

CUMHURBAŞKANI KARARI



Karar Sayısı: 3993


Ekli liste ile haritalarda kamulaştırma bilgileri ve güzergâhları gösterilen enerji nakil hatlarının yapımı amacıyla söz konusu güzergâhlara isabet eden taşınmazlarda elektrik dağıtım tesis yerlerinin mülkiyet şeklinde, hat emniyet sahalarının ise irtifak hakkı kurulmak suretiyle Türkiye Elektrik Dağıtım Anonim Şirketi Genel Müdürlüğü tarafından acele kamulaştırılmasına, 2942 sayılı Kamulaştırma Kanununun 27 nci maddesi gereğince karar verilmiştir.

19 Mayıs 2021

Recep Tayyip ERDOĞAN
CUMHURBAŞKANI


**19/5/2021 TARİHLİ VE 3993 SAYILI CUMHURBAŞKANI KARARININ EKİ
LİSTE VE HARİTALAR**

SIRA NO	ENH ADI	UZUNLUĞU (m)	İSTİMLAK ALANI (m ²)	İRTİFAK ALANI (m ²)
1	Sivrilere KÖK-Ayvatlar KÖK Enerji Nakil Hattı	5.400,68	538,51	93.466,42
2	Hanköy KÖK-Ortaköy KÖK Enerji Nakil Hattı	3.428,49	404,8	58.340,58
3	Osmaneli Büyükyenice KÖK Selçik Enerji Nakil Hattı	3.651,47	300,94	48.070,66
4	Abdipaşa DM-Ovacuma DM Enerji Nakil Hattı	20.204,2	1.883,26	372.650,95
5	Şenpazar DM-Valay KÖK Enerji Nakil Hattı	14.359,94	1.592,32	251.989,82
6	Uzunöz KÖK-Karadonu Grubu Enerji Nakil Hattı	23.464,92	2.290,9	329.423,38

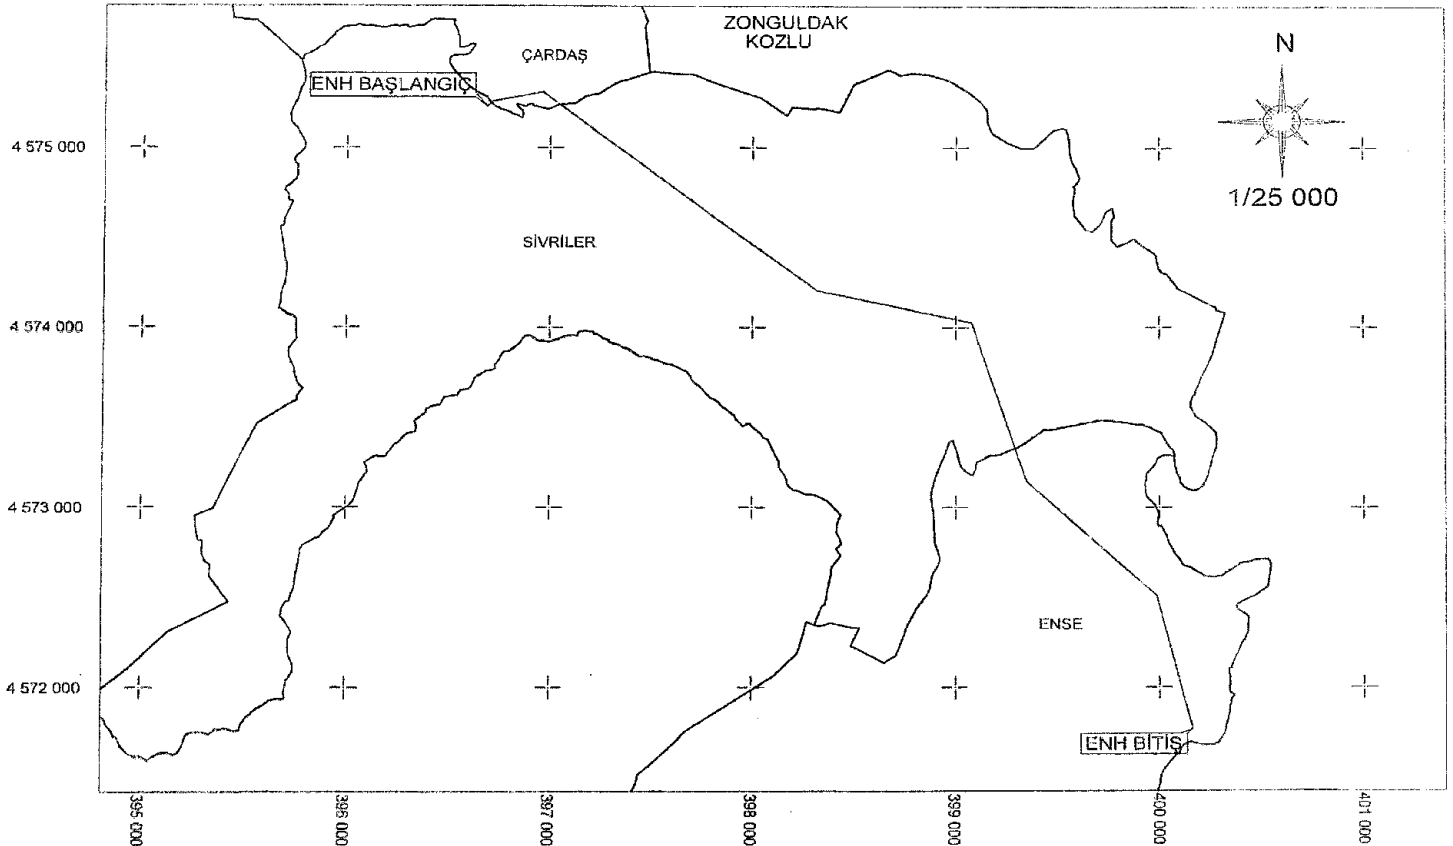

<p>TÜRKİYE ELEKTRİK DAĞITIM A.Ş. BAŞKENT ELEKTRİK DAĞITIM A.Ş.</p>	<p>— ENERJİ NAKİL HATTI — YER ALTI GÜZERGAHI</p>	<p>SIVRİLER KÖK - AYIATLAR KÖK ENERJİ NAKİL HATTI KAMULAŞTIRMA YAPILACAK GÜZERGAHI</p>	<p>İLİ: ZONGULDAK İLÇE: KOZLU KÖY: SIVRİLER, ÇARDAŞ, ENSE</p>	<p>DATUM: ED50 D.NO:36 DİLİM GENİŞLİĞİ:6°</p>
--	--	--	---	---

KARABÜK / ESKİPAZAR

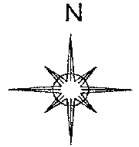

1/25 000

4 532 000



MERKEZ
MAHALLESİ



ORTAKÖY
KÖYÜ

4 530 000



ENH BAŞLANGIÇ

ENH BİTİŞ

450 000

452 000

454 000


TÜRKİYE ELEKTRİK DAĞITIM A.Ş.
BAŞKENT ELEKTRİK DAĞITIM A.Ş.

ENERJİ NAKİL HATTI
TRAFO YERİ
YER ALTI GÜZERGAHI


HANKÖY KÖK - ORTAKÖY KÖK ENH
KAMULAŞTIRMA YAPILACAK GÜZERGAH

İLİ: KARABÜK
İLÇE: ESKİPAZAR
KÖY: MERKEZ, ORTAKÖY

DATUM: ED50
D.NO:36
DİLİM GENİŞLİĞİ:6

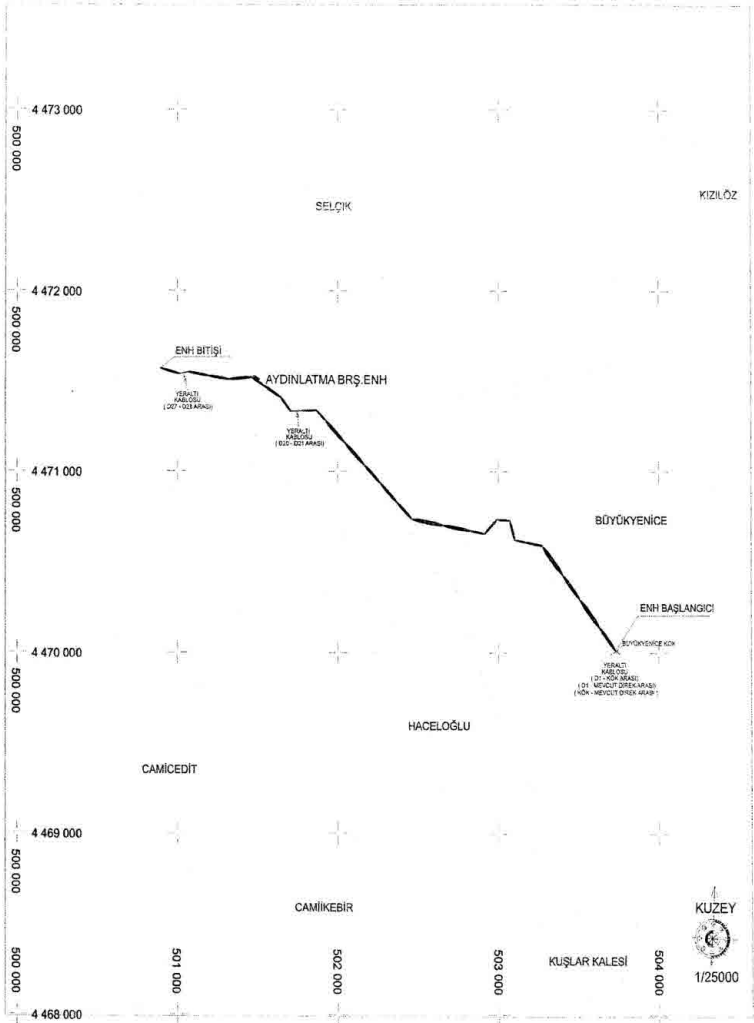

TÜRKİYE ELEKTRİK DAĞITIM A.Ş.	ENERJİ NAKİL HATTI	OSMANELİ BÜYÜKYENİCE KÖY SELÇİK KÖY	İL : BİLEÇK	DATUM : EDSB
OSMANGAZİ ELEKTRİK DAĞITIM A.Ş.	ENERJİ NAKİL HATTI	ENERJİ NAKİL HATTI	İLÇESİ : OSMANELİ	DİLİM NO : 30
TRAFİKO-DAĞITIM MERKEZLERİ	KAVRULU	KAVRULU	KÖY : BÜYÜKYENİCE SELÇİK	DİLİM GENİŞLİĞİ : 3
		KANULAŞTIRMA YAPILACAK GÜZERGAH		

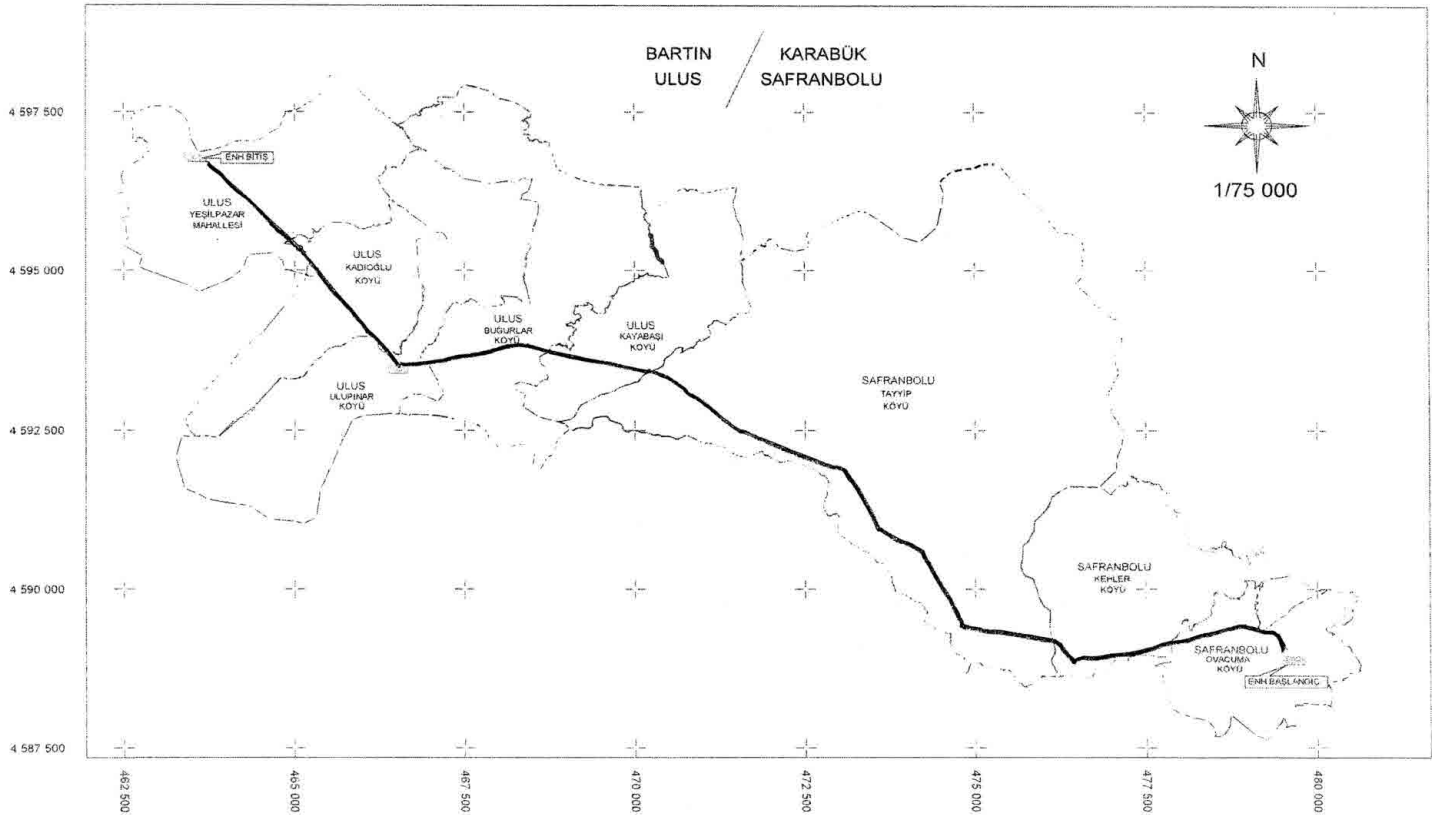


TÜRKİYE ELEKTRİK DAĞITIM A.Ş.
BAŞKENT ELEKTRİK DAĞITIM A.Ş.

— ENERJİ NAKİL HATTI
— TRAFYO YERİ
— YER ALTI GÜZERGAHI

ABDİPAŞA DM - OVACUMA DM ENH
KAMULAŞTIRMA YAPILACAK GÜZERGAH

İL: KARABÜK
İLÇE: SAFRANBOLU
KÖY: OVACUMA, KEŞLER, TAYYIP
İL: BARTIN
İLÇE: ULUŞ
KÖY: KAYABAŞI, BUCURLAR, ULUPINAR, KADIĞÖLÜ
MAHALLE: YEŞİLPAZAR

DATUM: ED50
D.NO:36
DİLİM GENİŞLİĞİ:6

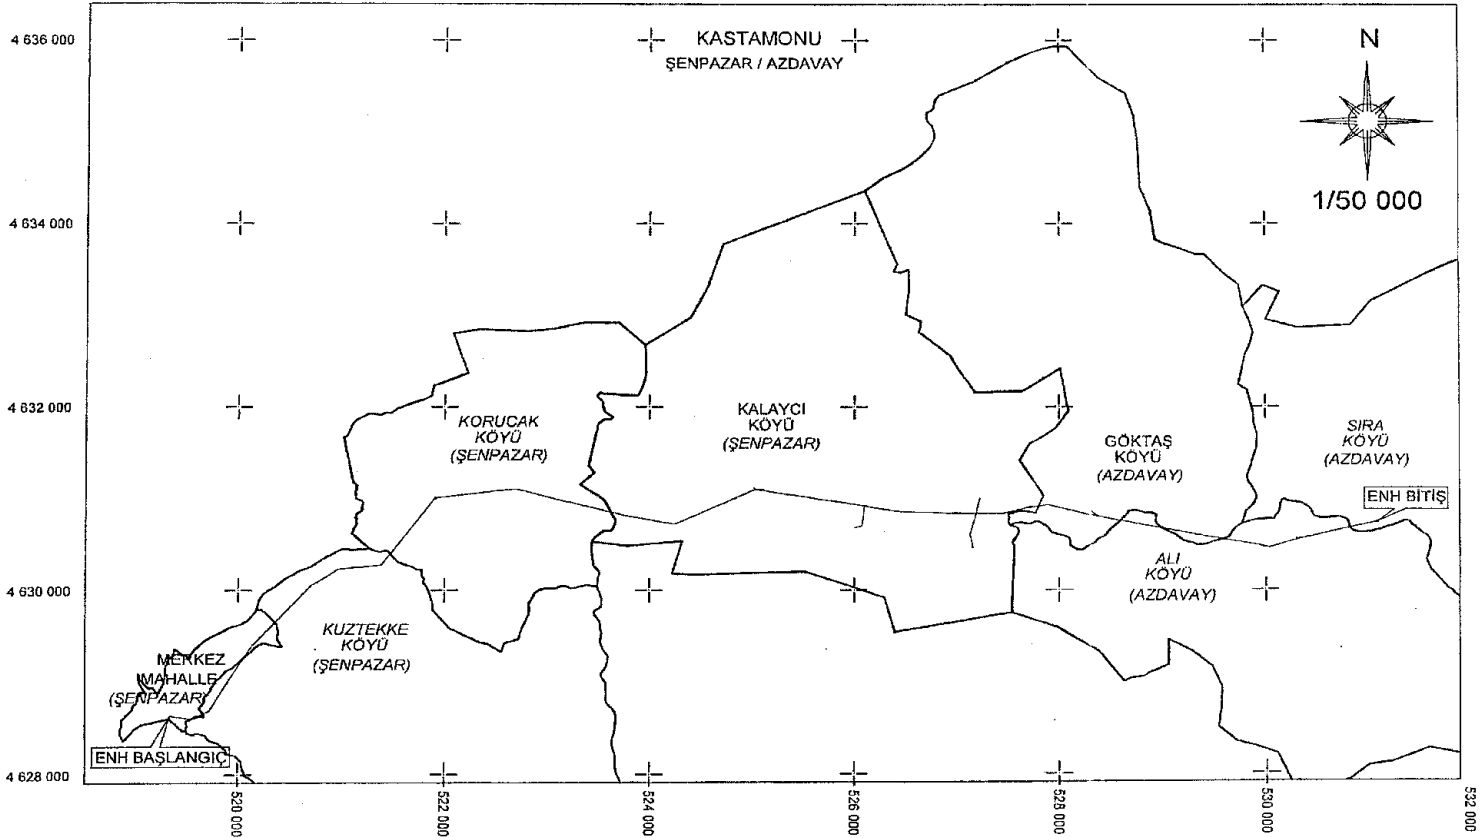


TÜRKİYE ELEKTRİK DAĞITIM A.Ş.
BAŞKENT ELEKTRİK DAĞITIM A.Ş.

— ENERJİ NAKİL HATTI
— YER ALTI GÜZERGAHI



ŞENPAZAR DM - VALAY KÖK ENERJİ NAKİL HATTI
KAMULAŞTIRMA YAPILACAK GÜZERGAH

İL: KASTAMONU
İLÇE: AZDAVAY, ŞENPAZAR
KÖY: ŞENPAZAR / KUZTEKKE, KORUCAK, KALAYCI,
KÖY: AZDAVAY / GÖKTAŞ, ALI, SIRA
MAH: ŞENPAZAR / MERKEZ

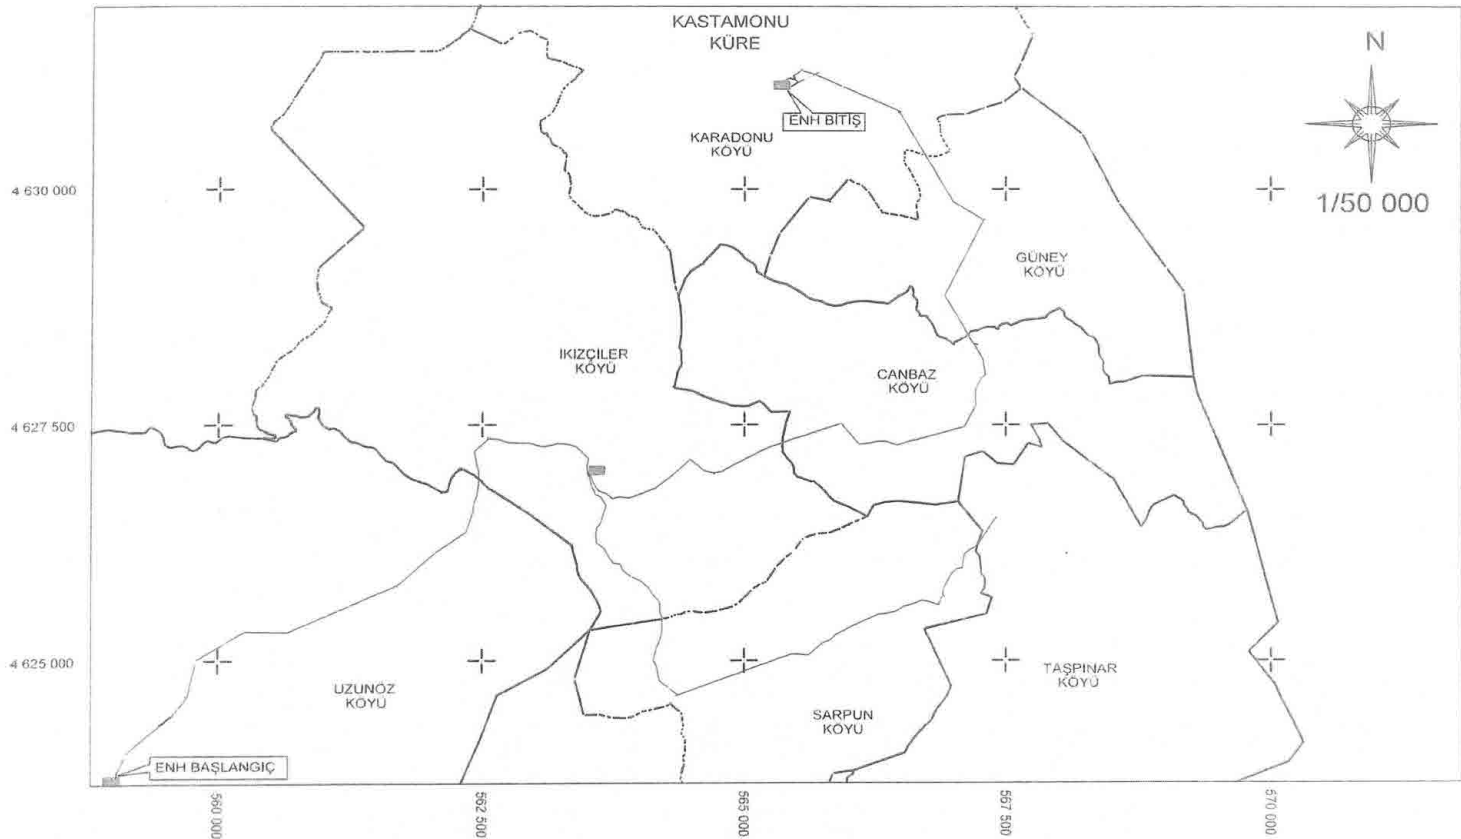DATUM: ED50
D.NO:38
ÖLÇİM GENİŞLİĞİ:6°



TÜRKİYE ELEKTRİK DAĞITIM A.Ş.
BAŞKENT ELEKTRİK DAĞITIM A.Ş.

— ENERJİ NAKİL HATTI
 TRAFYO YERİ
 YER ALTI GÜZERGAHI

UZUNÖZ KÖK - KARADONU GRUBU ENH
KAMULAŞTIRMA YAPILACAK GÜZERGAH

İLİ: KASTAMONU
İLÇE: KÜRE
KÖY: İKİZÇİLER, KARADONU, GÜNEY, CANBAZ,
UZUNÖZ, SARPUN, TAŞPINAR

DATUM: ED50
D NO: 36
DİLİM GENİSLİĞİ: 6"