

CUMHURBAŞKANI KARARI

**Karar Sayısı: 4123**

Karabük İli sınırları içerisinde tesis edilecek olan ve ekli liste ile haritada kamulaştırma bilgileri ve güzergâhı gösterilen “Kahyalar KÖK-Karaağaç KÖK Enerji Nakil Hattı”nın yapımı amacıyla söz konusu güzergâha isabet eden taşınmazlarda elektrik dağıtım tesis yerlerinin mülkiyet şeklinde, hat emniyet sahalarının ise irtifak hakkı kurulmak suretiyle Türkiye Elektrik Dağıtım Anonim Şirketi Genel Müdürlüğü tarafından acele kamulaştırılmasına, 2942 sayılı Kamulaştırma Kanununun 27 nci maddesi gereğince karar verilmiştir.


22 Haziran 2021

Recep Tayyip ERDOĞAN
CUMHURBAŞKANI

22/6/2021 TARİHLİ VE 4123 SAYILI CUMHURBAŞKANI KARARININ EKİ

LİSTE VE HARİTA

ENERJİ NAKİL HATTI ADI	UZUNLUĞU (m)	İSTİMLAK ALANI (m ²)	İRTİFAK ALANI (m ²)
Kahyalar KÖK-Karaağaç KÖK Enerji Nakil Hattı	13.317,04	1.618	232.250,36

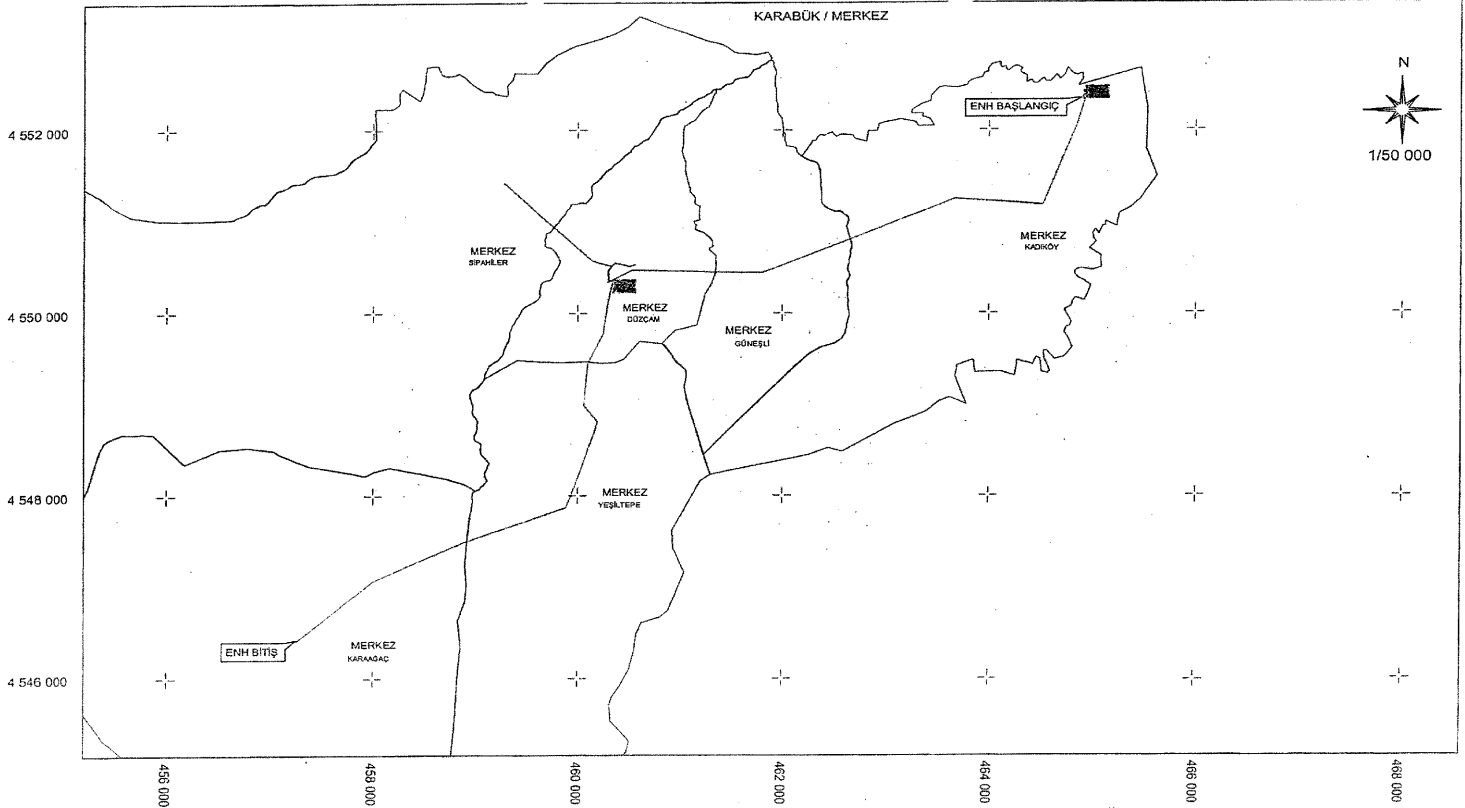

TÜRKİYE ELEKTRİK DAĞITIM A.Ş.
BAŞKENT ELEKTRİK DAĞITIM A.Ş.

ENERJİ NAKİL HATTI
TRAFO YERİ
YER ALTI GÜZERGAHI

KAHYALAR KÖK - KARAAĞAÇ KÖK ENH
KAMULAŞTIRMA YAPILACAK GÜZERGAH

İL: KARABÜK
İLÇE: MERKEZ
KÖY: KADIKÖY, GÖNEŞLİ, DOZCAN, SİPAHLER,
YEŞİLTEPE, KARAAĞAÇ

DATUM: ED50
D.NO:56
DİLİM GENİŞLİĞİ:6°