

CUMHURBAŞKANI KARARI

**Karar Sayısı: 4125**


Osmaniye İli sınırları içerisinde tesis edilecek olan ve ekli liste ile haritada kamulaştırma bilgileri ve güzergâhı gösterilen "8Q6803 Eski Azaplı KÖK - A. Çıyanlı Enerji Nakil Hattı"nın yapımı amacıyla söz konusu güzergâha isabet eden taşınmazlarda elektrik dağıtım tesis yerlerinin mülkiyet şeklinde, hat emniyet sahalarının ise irtifak hakkı kurulmak suretiyle Türkiye Elektrik Dağıtım Anonim Şirketi Genel Müdürlüğü tarafından acele kamulaştırılmasına, 2942 sayılı Kamulaştırma Kanununun 27 nci maddesi gereğince karar verilmiştir.

22 Haziran 2021

Recep Tayyip ERDOĞAN
CUMHURBAŞKANI

22/6/2021 TARİHLİ VE 4125 SAYILI CUMHURBAŞKANI KARARININ EKİ**LİSTE VE HARİTA**

ENERJİ NAKİL HATTI ADI	UZUNLUĞU (m)	İSTİMLAK ALANI (m²)	İRTİFAK ALANI (m²)
8Q6803 Eski Azaplı KÖK - A. Çıyanlı Enerji Nakil Hattı	17.777,61	2.099,21	205.919,12

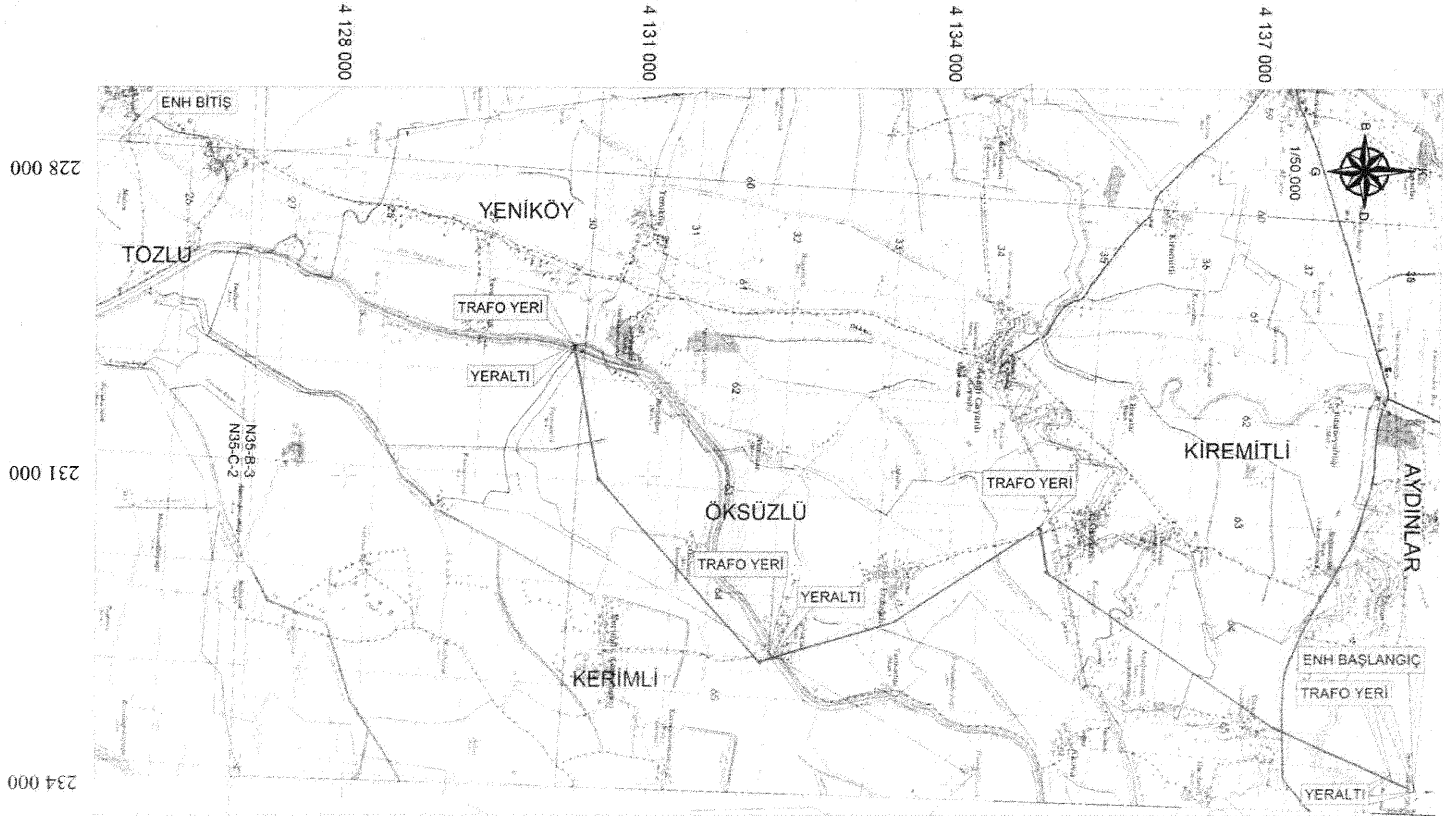

TÜRKİYE ELEKTRİK DAĞITIM A.Ş.
TOROSLAR ELEKTRİK DAĞITIM A.Ş.

ENERJİ NAKİL HATTI
TRAFİKO-DAĞITIM MERKEZLERİ
YER ALTI KABLOSU

8Q6803 ESKİ AZAPLI KÖK A.ÇIYANLI ENH
ENERJİ NAKİL HATTI
KAMULAŞTIRMA YAPILACAK GÜZERGAH

İLİ: OSMANİYE
İLÇESİ: KADIRLI
KÖYÜ: AYDINLAR, KİREMİTLİ, ÖKSÜZLÜ
KERİMLİ, YENİKÖY, TOZLU

DATUM : ED50
D.O.M. : 39
DİLİM GENİŞLİĞİ: 6°