

CUMHURBAŞKANI KARARI

**Karar Sayısı: 4172**

Hatay İli sınırları içerisinde tesis edilecek olan ve ekli liste ile haritada kamulaştırma bilgileri ve güzergâhı gösterilen “9H3132 Reyhanlı TM-Kızılkaya Enerji Nakil Hattı”nın yapımı amacıyla söz konusu güzergâha isabet eden taşınmazlarda elektrik dağıtım tesis yerlerinin mülkiyet şeklinde, hat emniyet sahalarının ise irtifak hakkı kurulmak suretiyle Türkiye Elektrik Dağıtım Anonim Şirketi Genel Müdürlüğü tarafından acele kamulaştırılmasına, 2942 sayılı Kamulaştırma Kanununun 27 nci maddesi gereğince karar verilmiştir.


25 Haziran 2021

Recep Tayyip ERDOĞAN
CUMHURBAŞKANI


25/6/2021 TARİHLİ VE 4172 SAYILI CUMHURBAŞKANI KARARININ EKİ

LİSTE VE HARİTA

ENERJİ NAKİL HATTI ADI	UZUNLUĞU (m)	İSTİMLAK ALANI (m ²)	İRTİFAK ALANI (m ²)
9H3132 Reyhanlı TM- Kızılkaya Enerji Nakil Hattı	23.104,28	5.579,03	267.759,46

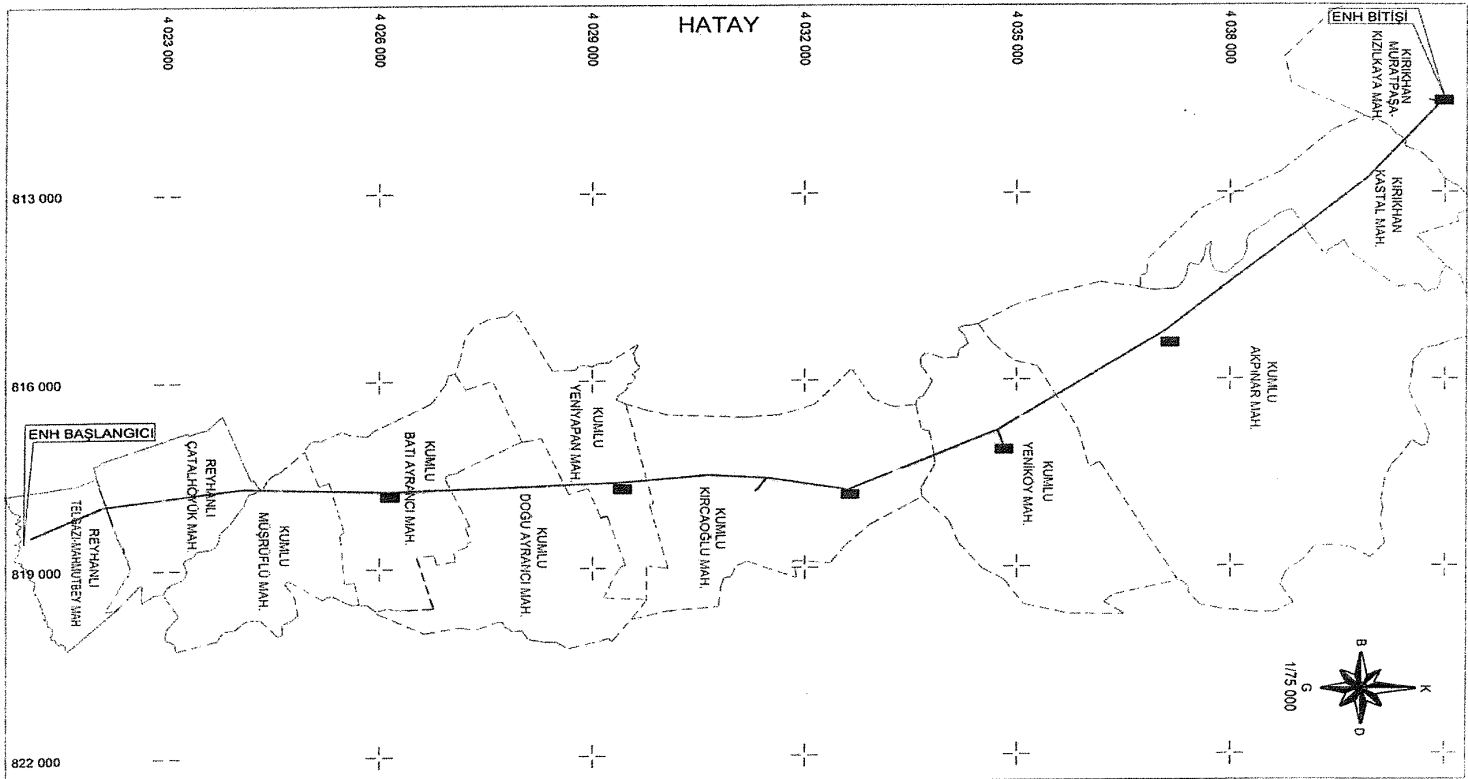

TÜRKİYE ELEKTRİK DAĞITIM A.Ş.
TOROSLAR ELEKTRİK DAĞITIM A.Ş.

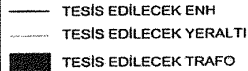

9H3132 REYHANLI TM - KIZILKAYA ENH
ENERJİ NAKİL HATTI
KAMULAŞTIRMA YAPILACAK GÜZERGAH

İLİ: HATAY
İLÇESİ: REYHANLI
MAH.: TELGAZİ MAHMUTBEY VE ÇATALHÖYÜK
İLÇESİ: KUMLU
MAH.: BATI AYRANCI, DOĞU AYRANCI, YENİYAPAN, KIRCAOĞLU
YENİKÖY VE AKPINAR
İLÇE: KIRIKHAN-MAH-KASTAL VE MURATPAŞA-KIZILKAYA

DATUM : ED50
D.O.M. : 39
DİLİM GENİŞLİĞİ : 6