

CUMHURBAŞKANI KARARI

**Karar Sayısı: 4565**


Mersin İli sınırları içerisinde tesis edilecek olan ve ekli liste ile haritada kamulaştırma bilgileri ve güzergâhı gösterilen “9M3076 Mzt ENH Turunçlu-Takanlı-Tol Prj Enerji Nakil Hattı”nın yapımı amacıyla söz konusu güzergâha isabet eden taşınmazlarda elektrik dağıtım tesis yerlerinin mülkiyet şeklinde, hat emniyet sahalalarının ise irtifak hakkı kurulmak suretiyle Türkiye Elektrik Dağıtım Anonim Şirketi Genel Müdürlüğü tarafından acele kamulaştırılmasına, 2942 sayılı Kamulaştırma Kanununun 27 nci maddesi gereğince karar verilmiştir.

1 Ekim 2021

Recep Tayyip ERDOĞAN
CUMHURBAŞKANI

1/10/2021 TARİHLİ VE 4565 SAYILI CUMHURBAŞKANI KARARININ EKI**LİSTE VE HARİTA**

ENERJİ NAKİL HATTI ADI	UZUNLUĞU (m)	İSTİMLAK ALANI (m²)	İRTİFAK ALANI (m²)
9M3076 Mzt ENH Turunçlu-Takanlı-Tol Prj Enerji Nakil Hattı	10.918,22	3.526,2	117.888,14

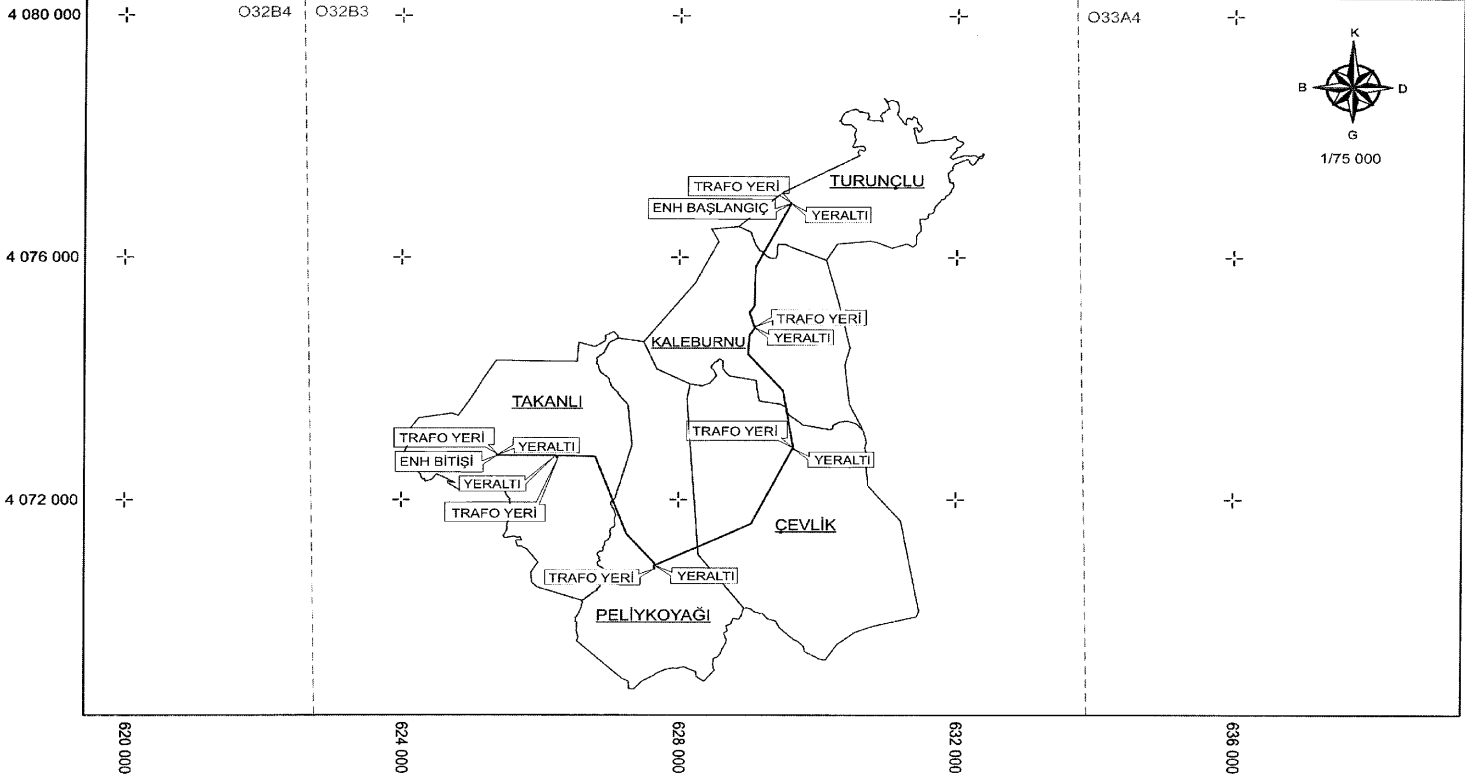

TÜRKİYE ELEKTRİK DAĞITIM A.Ş.
TOROSLAR ELEKTRİK DAĞITIM A.Ş.

- ENERJİ NAKİL HATTI
- TRAFO-DAĞITIM MERKEZLERİ
- YER ALTI KABLOSU

9M3076.MZT.ENH.TURUNÇLU-TAKANLI-TOL PRJ
 ENERJİ NAKİL HATTI
 KAMULAŞTIRMA YAPILACAK GÜZERGAH

İL : MERSİN
 İLÇESİ / MAH. : YENİŞEHİR/TURUNÇLU
 İLÇESİ : MEZİTLİ
 MAHALLE : KALEBURNU, ÇEVİKLİ
 PELİTKOYAĞI, TAKANLI

DATUM : ED50
 D.O.M. : 36
 DİLİM GENİŞLİĞİ : 6°