

## CUMHURBAŞKANI KARARI

**Karar Sayısı: 4695**


Ankara İli sınırları içerisinde tesis edilecek olan ve ekli liste ile haritada kamulaştırma bilgileri ve güzergâhı gösterilen “Güdül DM-Yeni Kamanlar DM Enerji Nakil Hattı”nın yapımı amacıyla söz konusu güzergâha isabet eden taşınmazlarda elektrik dağıtım tesis yerlerinin mülkiyet şeklinde, hat emniyet sahalarının ise irtifak hakkı kurulmak suretiyle Türkiye Elektrik Dağıtım Anonim Şirketi Genel Müdürlüğü tarafından acele kamulaştırılmasına, 2942 sayılı Kamulaştırma Kanununun 27 nci maddesi gereğince karar verilmiştir.

28 Ekim 2021

**Recep Tayyip ERDOĞAN**  
CUMHURBAŞKANI

**28/10/2021 TARİHLİ VE 4695 SAYILI CUMHURBAŞKANI KARARININ EKİ****LİSTE VE HARİTA**

<b>ENERJİ NAKİL HATTI ADI</b>	<b>UZUNLUĞU (m)</b>	<b>İSTİMLAK ALANI (m<sup>2</sup>)</b>	<b>İRTİFAK ALANI (m<sup>2</sup>)</b>
Güdül DM-Yeni Kamanlar DM Enerji Nakil Hattı	3.518,59	445,72	44.734,55

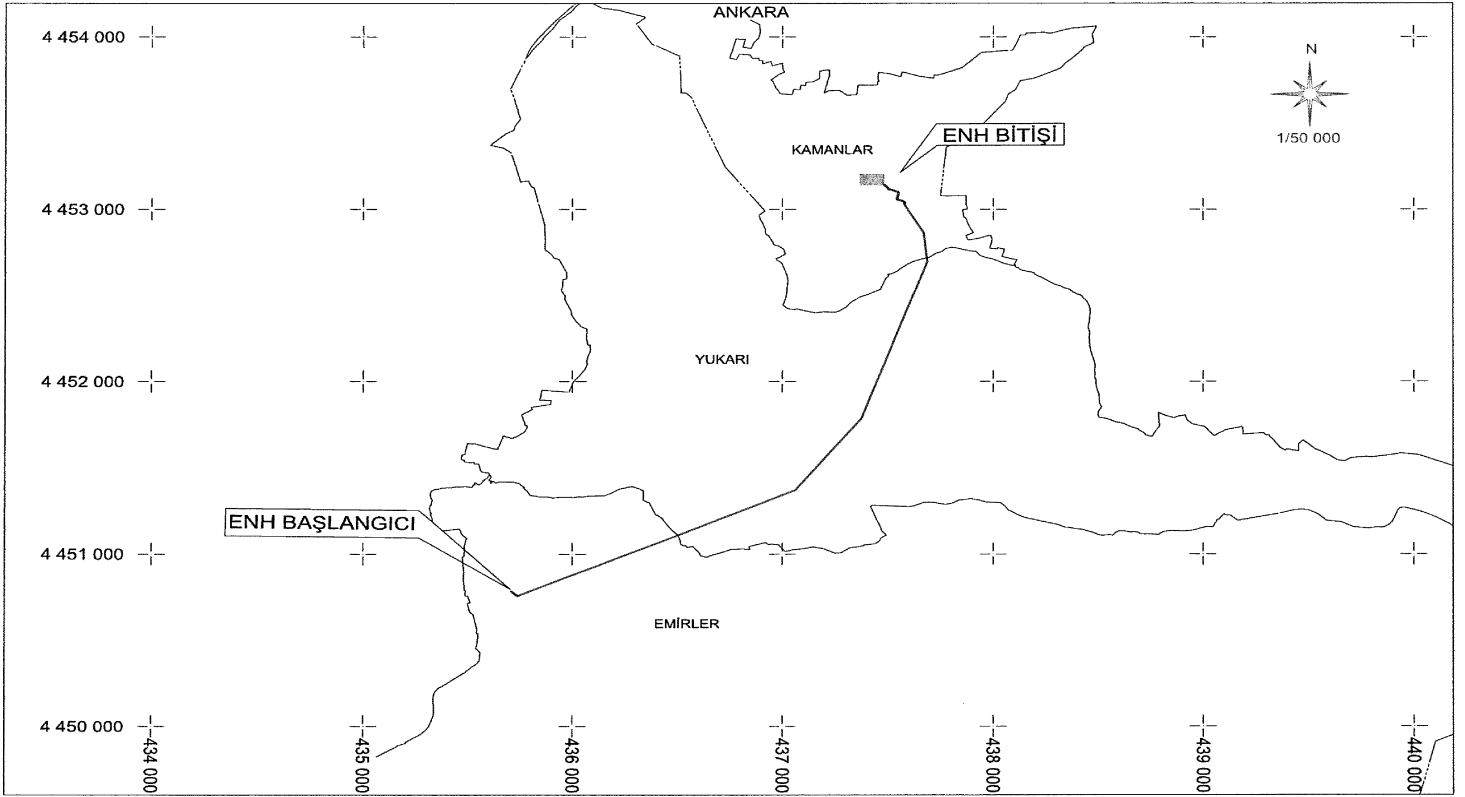

TÜRKİYE ELEKTRİK DAĞITIM A.Ş.  
BAŞKENT ELEKTRİK DAĞITIM A.Ş.

— TESİS EDİLECEK ENH  
— TESİS EDİLECEK YERALTI  
■ TESİS EDİLECEK TRAFİ

GÜDÜL DM-YENİ KAMANLAR DM  
ENERJİ NAKİL HATTI  
KAMULAŞTIRMA YAPILACAK GÜZERGAH

İLİ : ANKARA  
İLÇE : GÜDÜL  
MAH. : EMİRLER, YUKARI, KAMANLAR

DATUM ; ED50  
D.O.M. : 33  
DİLİM GENİŞLİĞİ : 6