

CUMHURBAŞKANI KARARI

**Karar Sayısı: 4687**

Bilecik İli sınırları içerisinde tesis edilecek olan ve ekli liste ile haritada kamulaştırma bilgileri ve güzergâhı gösterilen "Pelitözü KÖK-Dereşemsettin Grubu Enerji Nakil Hattı"nın yapımı amacıyla söz konusu güzergâha isabet eden taşınmazlarda elektrik dağıtım tesis yerlerinin mülkiyet şeklinde, hat emniyet sahalarının ise irtifak hakkı kurulmak suretiyle Türkiye Elektrik Dağıtım Anonim Şirketi Genel Müdürlüğü tarafından acele kamulaştırılmasına, 2942 sayılı Kamulaştırma Kanununun 27 nci maddesi gereğince karar verilmiştir.


28 Ekim 2021

Recep Tayyip ERDOĞAN
CUMHURBAŞKANI

28/10/2021 TARİHLİ VE 4687 SAYILI CUMHURBAŞKANI KARARININ EKİ

LİSTE VE HARİTA

ENERJİ NAKİL HATTI ADI	UZUNLUĞU (m)	İSTİMLAK ALANI (m ²)	İRTİFAK ALANI (m ²)
Pelitözü KÖK-Dereşemsettin Grubu Enerji Nakil Hattı	54.405,51	4.074	762.233,5

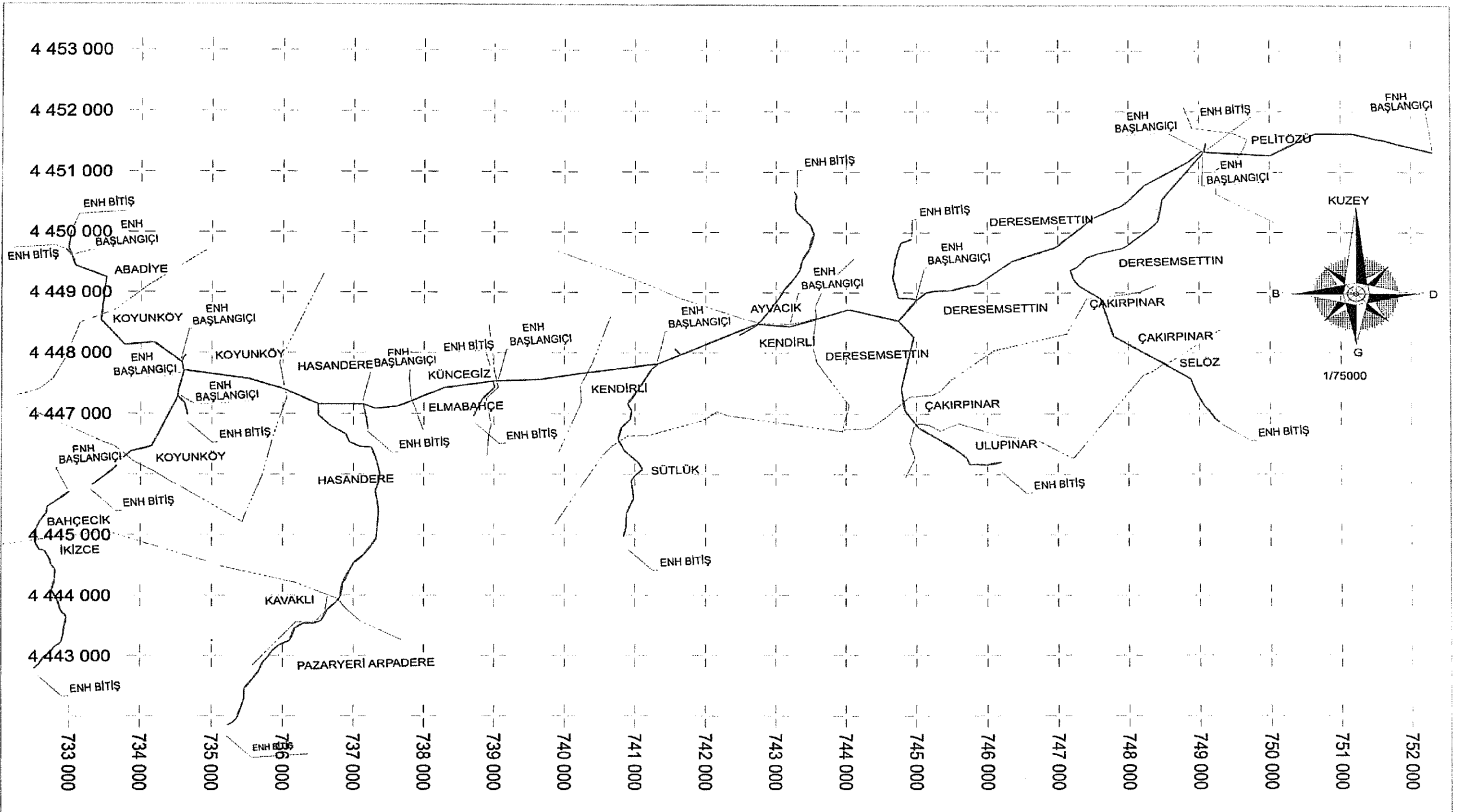

TÜRKİYE ELEKTRİK DAĞITIM A.Ş.
OSMANGAZI ELEKTRİK DAĞITIM A.Ş.

TRAFO
ENERJİ NAKİL HATTI

PELİTOZU KÖK-DERESEMETTİN GRUBU ENH
KAMULAŞTIRMA YAPILACAK GÜZERGAH

İL : BİLECEK
İLÇESİ : MERKEZ/PAZARYERİ
KÖY : PELİTOZU, DERESEMETTİN, ÇAKIRPINAR, SELOZ,
ULUPINAR, KENDİRLİ, AYVACIK, SÜTLÜK, ELMABAĞICE,
KÜNCEGİZ, HASANDERE, KAVAKLI, KOYUNKÖY, ABADIYE
BAHÇEÇİK, İKİZCE, ARPADERE

DATUM : ED50
DİLİM NO : 27
DİLİM GENİŞLİĞİ : 6