

CUMHURBAŞKANI KARARI

**Karar Sayısı: 4689**

Uşak İli sınırları içerisinde tesis edilecek olan ve ekli liste ile haritada kamulaştırma bilgileri ve güzergâhı gösterilen “Alfaklar DM-Yeni Avgan KÖK-Yeni Ulubey Enerji Nakil Hattı”nın yapımı amacıyla söz konusu güzergâha isabet eden taşınmazlarda elektrik dağıtım tesis yerlerinin mülkiyet şeklinde, hat emniyet sahalalarının ise irtifak hakkı kurulmak suretiyle Türkiye Elektrik Dağıtım Anonim Şirketi Genel Müdürlüğü tarafından acele kamulaştırılmasına, 2942 sayılı Kamulaştırma Kanununun 27 nci maddesi gereğince karar verilmiştir.


28 Ekim 2021

Recep Tayyip ERDOĞAN
CUMHURBAŞKANI

28/10/2021 TARİHLİ VE 4689 SAYILI CUMHURBAŞKANI KARARININ EKİ

LİSTE VE HARİTA

ENERJİ NAKİL HATTI ADI	UZUNLUĞU (m)	İSTİMLAK ALANI (m²)	İRTİFAK ALANI (m²)
Alfaklar DM-Yeni Avgan KÖK-Yeni Ulubey Enerji Nakil Hattı	20.479,06	2.541,98	253.595,89

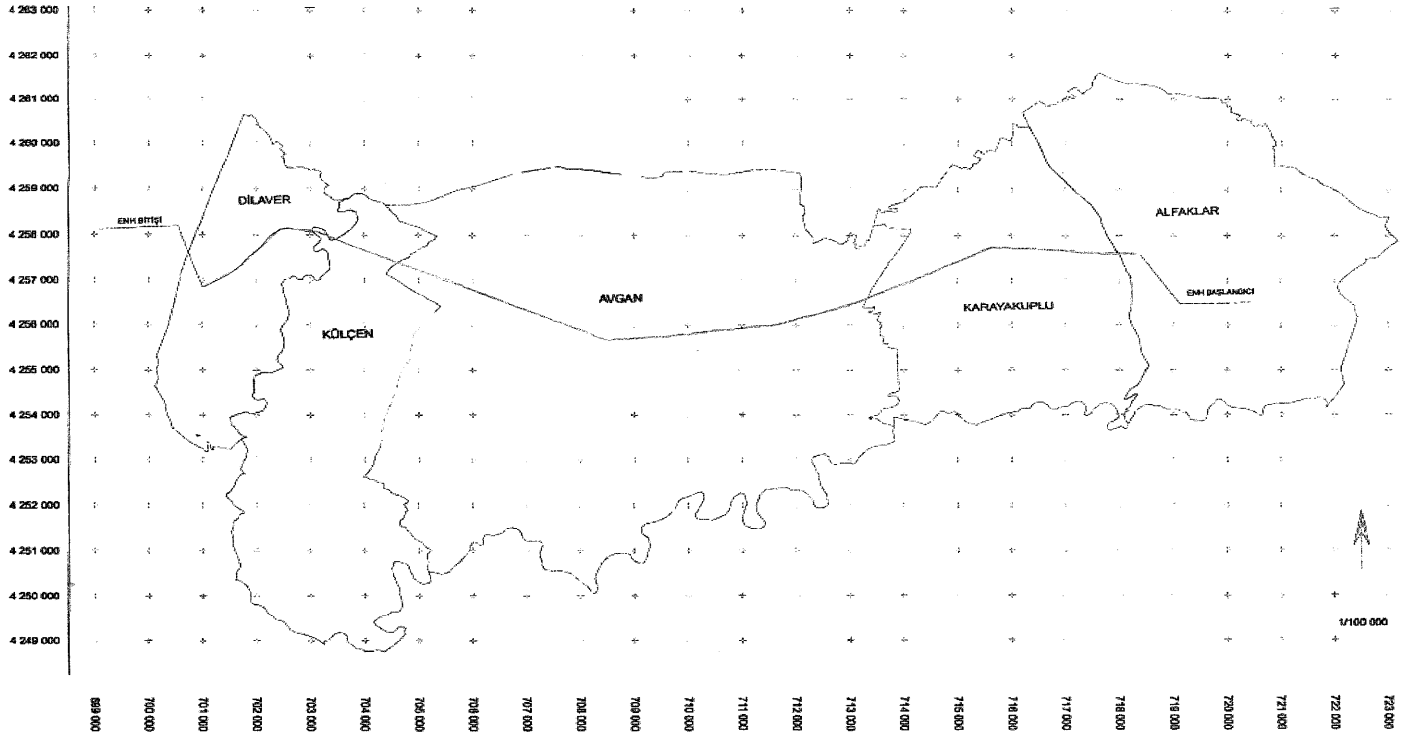

TÜRKİYE ELEKTRİK DAĞITIM A.Ş.
OSMANGAZI ELEKTRİK DAĞITIM A.Ş.

ENERJİ NAKİL HATTI ALFAKLAR DİM-YENİ AVGAN KÖK-YENİ ULUBEY DİM
ENERJİ NAKİL HATTI
TRAFO-DAĞITIM MERKEZLERİ KAMULAŞTIRMA YAPILACAK GÜZERGAH

İLİ : UŞAK
İLÇESİ : KARAHALLI, ULUBEY
KÖY : ALFAKLAR, KARAYAKUPLU
AVGAN, KÖLÇEN
DİLAVER

DATUM : ED50
DİLİM NO : 35
DİLİM GENİŞLİĞİ : 5