

## CUMHURBAŞKANI KARARI



**Karar Sayısı: 4798**

Kırıkkale İli sınırları içerisinde tesis edilecek olan ve ekli liste ile haritada kamulaştırma bilgileri ve güzergâhı gösterilen “Seyifli KÖK-Olunlu Yeni KÖK Enerji Nakil Hattı”nın yapımı amacıyla söz konusu güzergâha isabet eden taşınmazlarda elektrik dağıtım tesis yerlerinin mülkiyet şeklinde, hat emniyet sahalarının ise irtifak hakkı kurulmak suretiyle Türkiye Elektrik Dağıtım Anonim Şirketi Genel Müdürlüğü tarafından acele kamulaştırılmasına, 2942 sayılı Kamulaştırma Kanununun 27 nci maddesi gereğince karar verilmiştir.


12 Kasım 2021

**Recep Tayyip ERDOĞAN**  
CUMHURBAŞKANI

**12/11/2021 TARİHLİ VE 4798 SAYILI CUMHURBAŞKANI KARARININ EKİ**

**LİSTE VE HARİTA**

<b>ENERJİ NAKİL HATTI ADI</b>	<b>UZUNLUĞU (m)</b>	<b>İSTİMLAK ALANI (m<sup>2</sup>)</b>	<b>İRTİFAK ALANI (m<sup>2</sup>)</b>
Seyifli KÖK-Olunlu Yeni KÖK Enerji Nakil Hattı	14.800,07	1.259,06	244.468,42

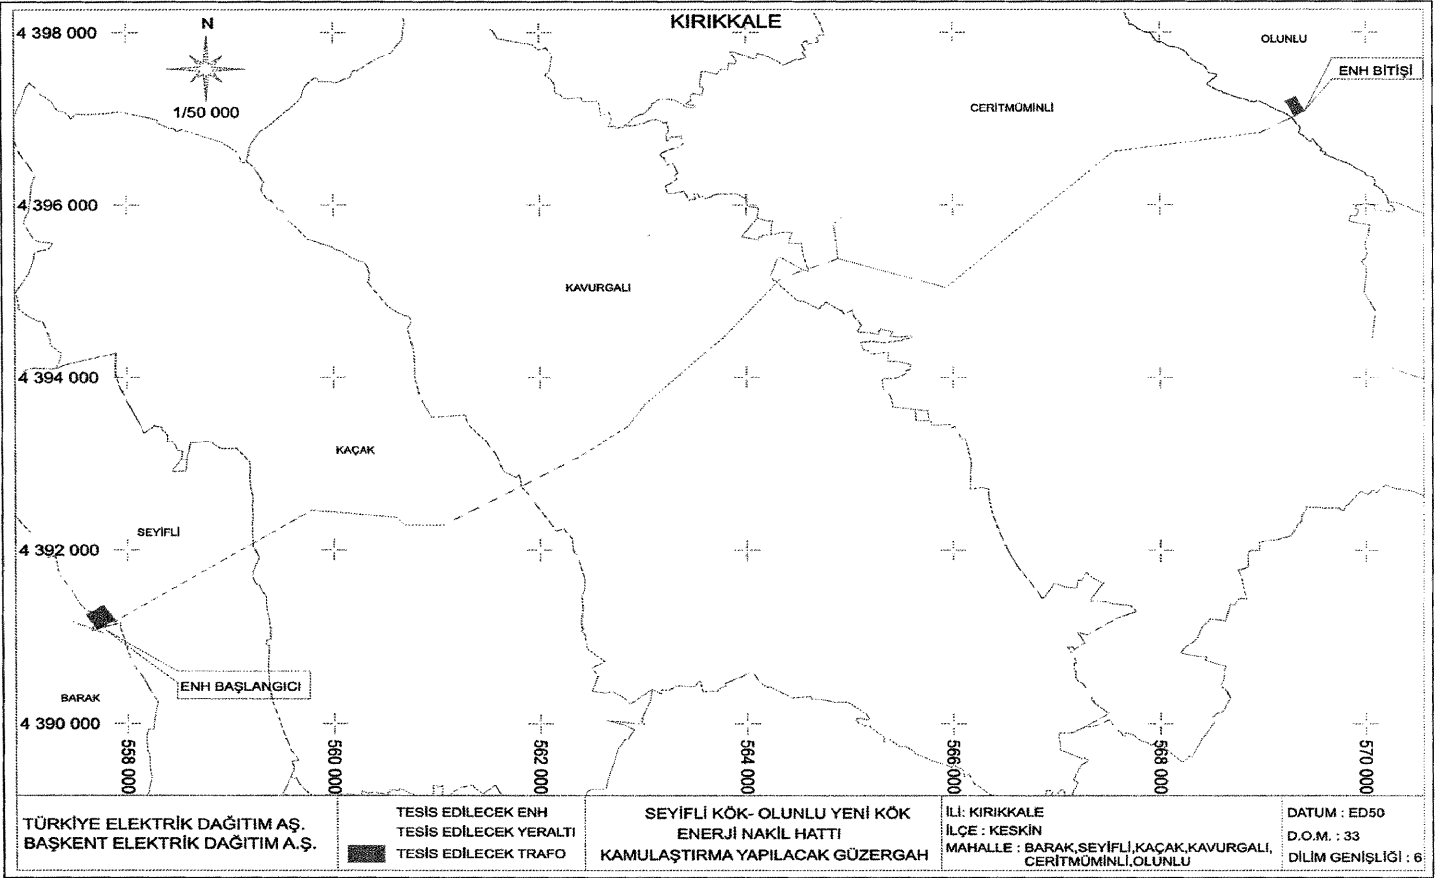

TÜRKİYE ELEKTRİK DAĞITIM A.Ş.  
BAŞKENT ELEKTRİK DAĞITIM A.Ş.

TESİS EDİLECEK ENH  
TESİS EDİLECEK YERALTI  
TESİS EDİLECEK TRAF0

SEYİFLİ KÖK- OLUNLU YENİ KÖK  
ENERJİ NAKİL HATTI  
KAMULAŞTIRMA YAPILACAK GÜZERGAH

İL: KIRIKKALE  
İLÇE : KESKİN  
MAHALLE : BARAK,SEYİFLİ,KAÇAK,KAVURGALI,  
CERİTMÖMİNLİ,OLUNLU

DATUM : ED50  
D.O.M. : 33  
DİLİM GENİŞLİĞİ : 6