

## CUMHURBAŞKANI KARARI



## Karar Sayısı: 4815

İzmir İli sınırları içerisinde tesis edilecek olan ve ekli liste ile haritada kamulaştırma bilgileri ve güzergâhı gösterilen "Çayır-Teleferik KÖK Enerji Nakil Hattı"nın yapımı amacıyla söz konusu güzergâha isabet eden taşınmazlarda elektrik dağıtım tesis yerlerinin mülkiyet şeklinde, hat emniyet sahalarının ise irtifak hakkı kurulmak suretiyle Türkiye Elektrik Dağıtım Anonim Şirketi Genel Müdürlüğü tarafından acele kamulaştırılmasına, 2942 sayılı Kamulaştırma Kanununun 27 nci maddesi gereğince karar verilmiştir.


19 Kasım 2021

Recep Tayyip ERDOĞAN  
CUMHURBAŞKANI

19/11/2021 TARİHLİ VE 4815 SAYILI CUMHURBAŞKANI KARARININ EKİ

LİSTE VE HARİTA

ENERJİ NAKİL HATTI ADI	UZUNLUĞU (m)	İSTİMLAK ALANI (m <sup>2</sup> )	İRTİFAK ALANI (m <sup>2</sup> )
Çayır-Teleferik KÖK Enerji Nakil Hattı	8.080,23	641,32	104.663,64

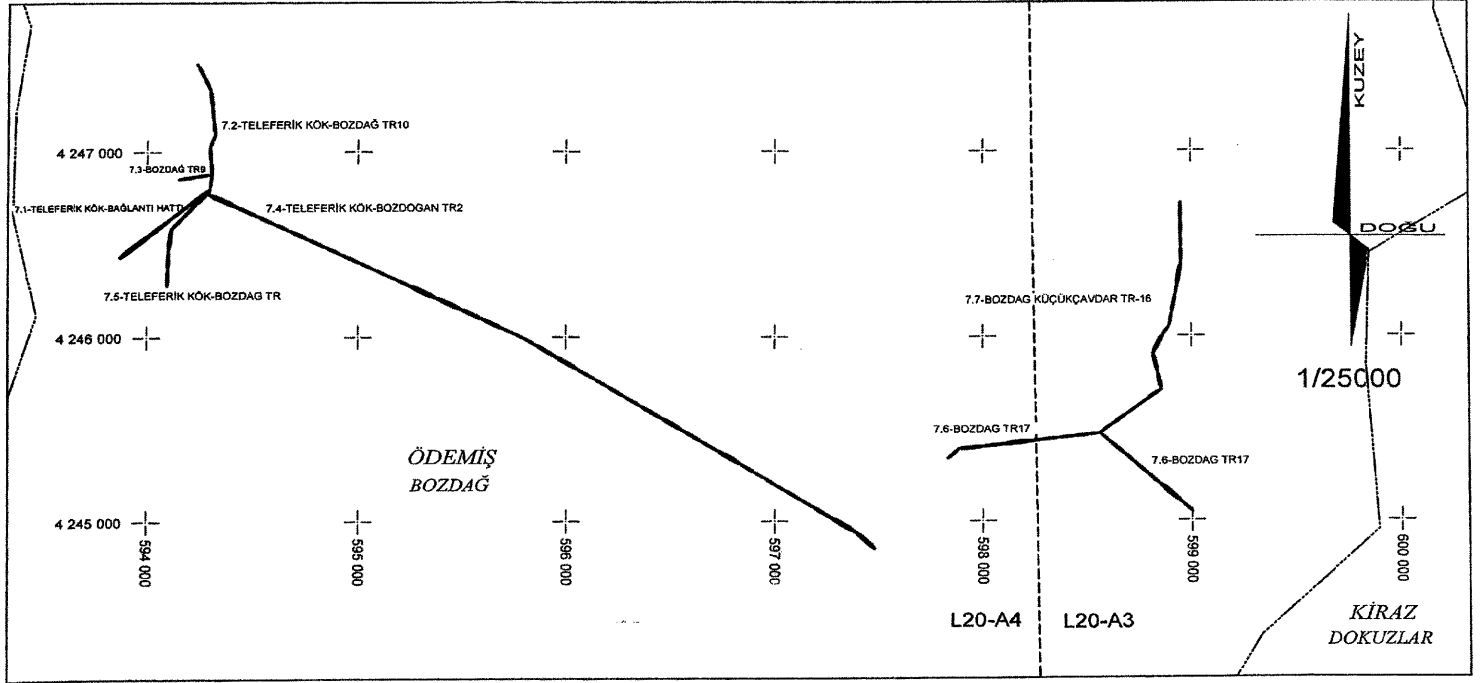

TÜRKİYE ELEKTRİK  
DAĞITIM A.Ş.

GDZ ELEKTRİK  
DAĞITIM A.Ş.



TRAFÖ



ENH



YERALTI

ÇAYIR- TELEFERİK KÖK ENH PROJESİ

KAMULAŞTIRMA PLANI

İL : İZMİR  
İLÇESİ : ÖDEMİŞ  
MAH. : BOZDAĞ

DATUM : ITRF96  
DİLİM NO : 35  
DİLİM GENİŞLİĞİ: 6