

CUMHURBAŞKANI KARARI



Karar Sayısı: 4817

İzmir İli sınırları içerisinde tesis edilecek olan ve ekli liste ile haritada kamulaştırma bilgileri ve güzergâhı gösterilen “Yenikent Enerji Nakil Hattı”nın yapımı amacıyla söz konusu güzergâha isabet eden taşınmazlarda elektrik dağıtım tesis yerlerinin mülkiyet şeklinde, hat emniyet sahalarının ise irtifak hakkı kurulmak suretiyle Türkiye Elektrik Dağıtım Anonim Şirketi Genel Müdürlüğü tarafından acele kamulaştırılmasına, 2942 sayılı Kamulaştırma Kanununun 27 nci maddesi gereğince karar verilmiştir.


19 Kasım 2021

Recep Tayyip ERDOĞAN
CUMHURBAŞKANI

19/11/2021 TARİHLİ VE 4817 SAYILI CUMHURBAŞKANI KARARININ EKI

LİSTE VE HARİTA

ENERJİ NAKİL HATTI ADI	UZUNLUĞU (m)	İSTİMLAK ALANI (m²)	İRTİFAK ALANI (m²)
Yenikent Enerji Nakil Hattı	4.126,31	805,48	54.967,70

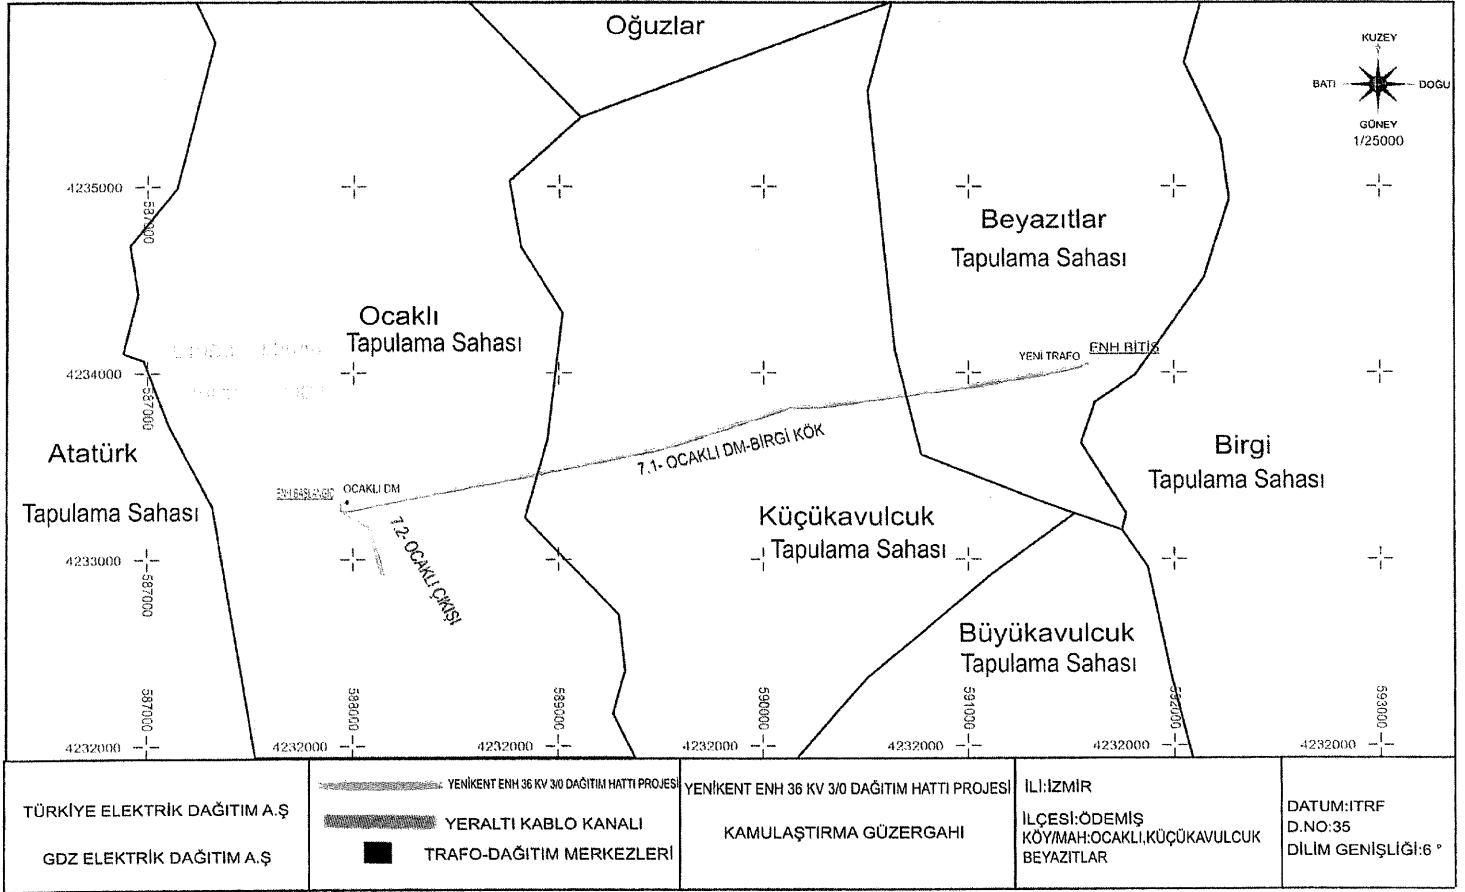

TÜRKİYE ELEKTRİK DAĞITIM A.Ş.
GDZ ELEKTRİK DAĞITIM A.Ş.

YENİKENT ENH 36 KV 3/0 DAĞITIM HATTI PROJESİ
YERALTI KABLO KANALI
TRAFO-DAĞITIM MERKEZLERİ

YENİKENT ENH 36 KV 3/0 DAĞITIM HATTI PROJESİ
KAMULAŞTIRMA GÜZERGAHI

İLİ:İZMİR
İLÇESİ:ÖDEMİŞ
KÖY/MAH:OCAKLI,KÜÇÜKAVULCUK
BEYAZITLAR

DATUM:ITRF
D.NO:35
DİLİM GENİŞLİĞİ:6 °