

## CUMHURBAŞKANI KARARI


**Karar Sayısı: 5244**

Ekli liste ile haritalarda kamulaştırma bilgileri ve güzergâhları gösterilen enerji nakil hatlarının yapımı amacıyla söz konusu güzergâhlara isabet eden taşınmazlarda elektrik dağıtım tesis yerlerinin mülkiyet şeklinde, hat emniyet sahalarının ise irtifak hakkı kurulmak suretiyle Türkiye Elektrik Dağıtım Anonim Şirketi Genel Müdürlüğü tarafından acele kamulaştırılmasına, 2942 sayılı Kamulaştırma Kanununun 27 nci maddesi gereğince karar verilmiştir.

24 Şubat 2022

**Recep Tayyip ERDOĞAN**  
CUMHURBAŞKANI**24/2/2022 TARİHLİ VE 5244 SAYILI CUMHURBAŞKANI KARARININ EKİ****LİSTE VE HARİTALAR**

SIRA NO	ENH ADI	İL	UZUNLUK (m)	İSTİMLAK ALANI (m <sup>2</sup> )	İRTİFAK ALANI (m <sup>2</sup> )
1	TR-126-Balıbdık DM-Balıbdık ENH	Çankırı	7.167,92	480,2	84.839,93
2	Akkaya KÖK-Karadere KÖK ENH	Kastamonu	10.784,51	1.512,42	158.742,3
3	Sarıca KÖK-Akkaya KÖK ENH	Kastamonu	12.736,62	1.795,64	204.129,93
4	Moralılar İM-Akselendi ENH	Manisa	9.467,11	732,88	115.277,85

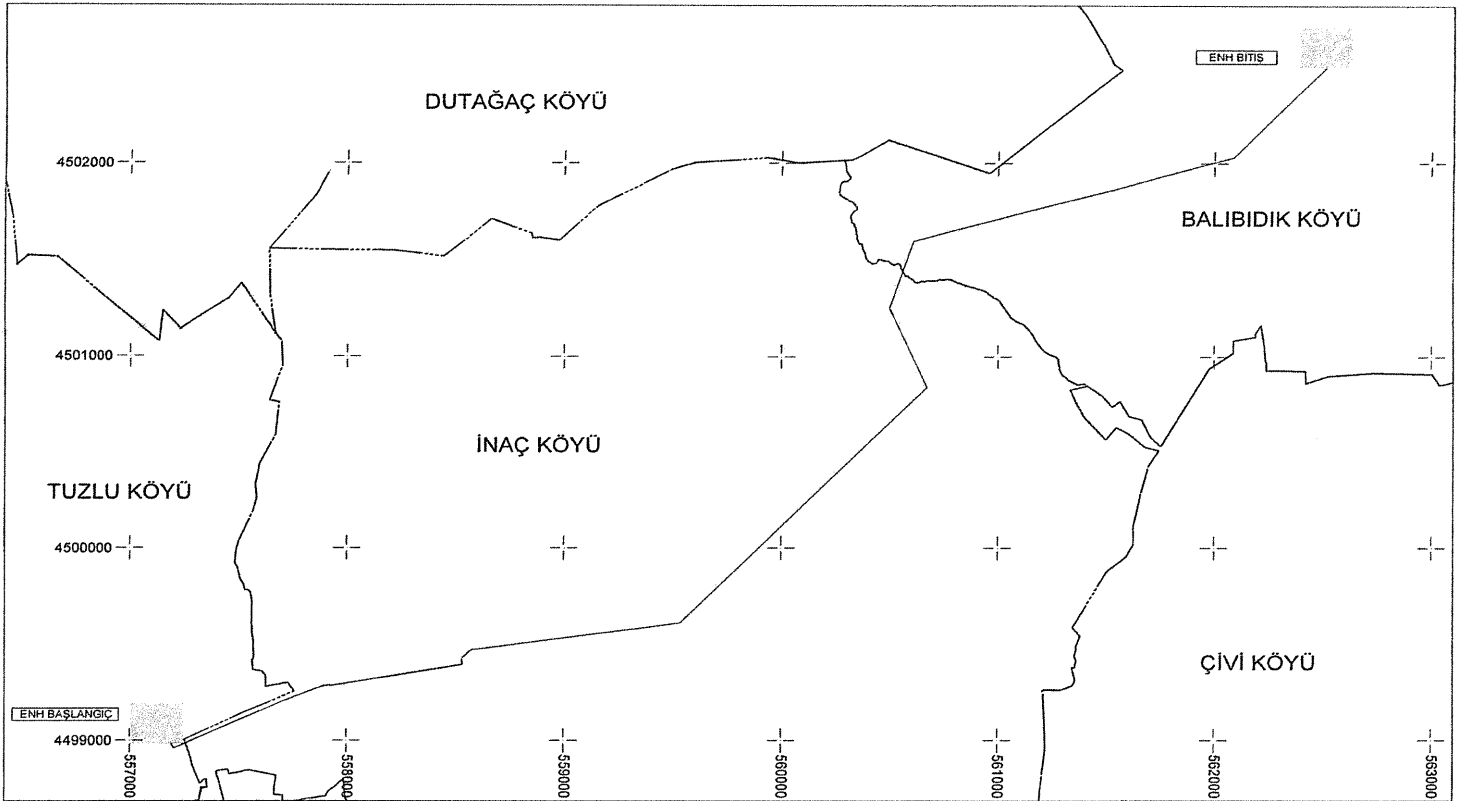

TÜRKİYE ELEKTRİK DAĞITIM A.Ş.  
BAŞKENT ELEKTRİK DAĞITIM A.Ş.




TESİS EDİLECEK TRAF0  
TESİS EDİLECEK ENH  
TESİS EDİLECEK YERALTI

TR 126-BALIBIDİK DM (3X3/0 AWG) ENH  
BALIBIDİK ENH  
KAMULAŞTIRMA YAPILACAK GÜZERGAH

İL: ÇANKIRI  
İLÇESİ: MERKEZ  
MAHALLESİ: TUZLU-İNAÇ-BALIBIDİK

DATUM: ED50  
D.NO:36  
DİLİM GENİŞLİĞİ:6°

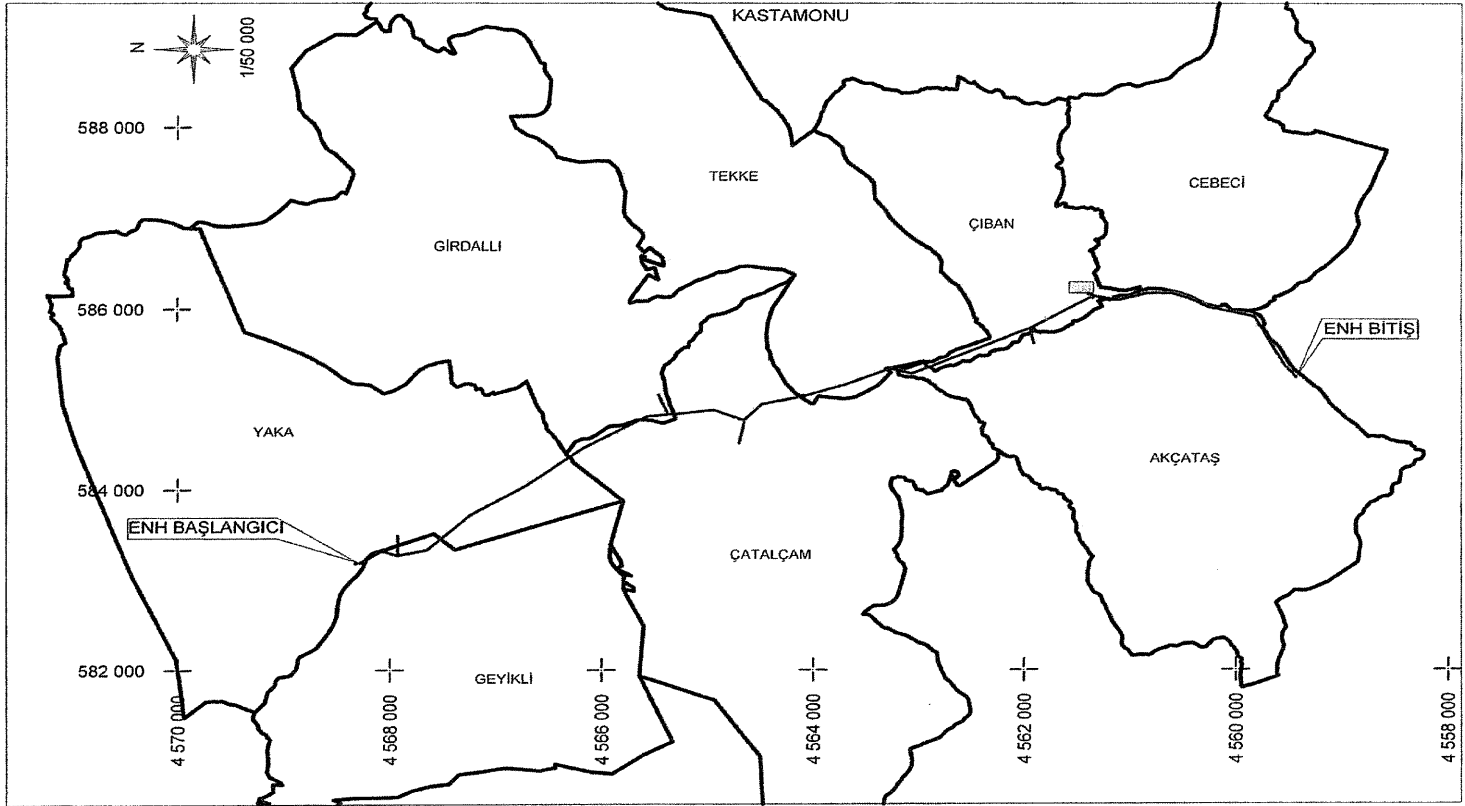

TÜRKİYE ELEKTRİK DAĞITIM A.Ş.  
BAŞKENT ELEKTRİK DAĞITIM A.Ş.


— TESIS EDİLECEK ENH  
— TESIS EDİLECEK YERALTI  
■ TESIS EDİLECEK TRAFÖ

AKKAYA KÖK - KARADERE KÖK  
ENERJİ NAKİL HATTI  
KAMULAŞTIRMA YAPILACAK GÜZERGAH

İLİ : KASTAMONU  
İLÇE : MERKEZ  
KÖY : YAKA, GEYİKLİ, ÇATALÇAM, GIRDALLI, TEKKE,  
AKÇATAŞ, ÇIBAN, CEBECİ

DATUM : ED50  
D.O.M. : 33  
DİLİM GENİŞLİĞİ : 6

# KASTAMONU

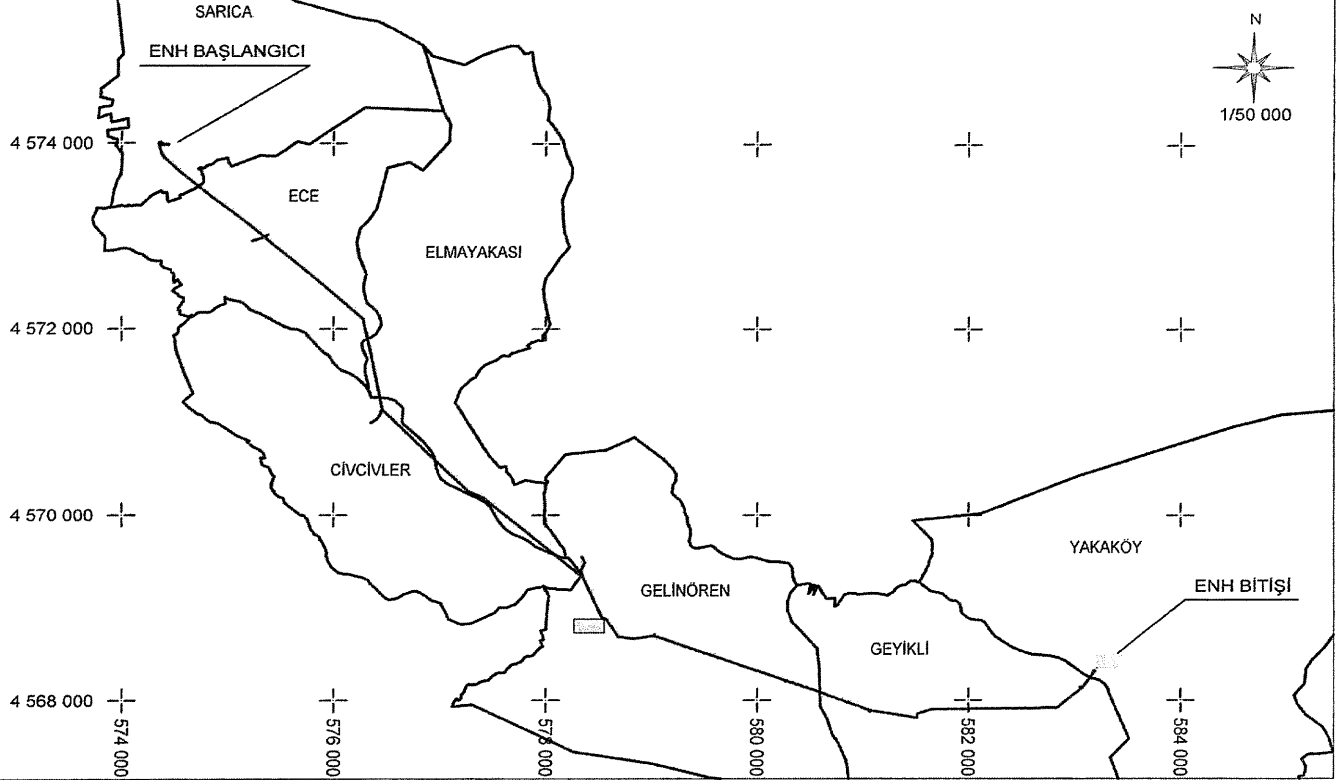


TÜRKİYE ELEKTRİK DAĞITIM A.Ş.  
BAŞKENT ELEKTRİK DAĞITIM A.Ş.

— TESIS EDİLECEK ENH  
— TESIS EDİLECEK YERALTI  
TESIS EDİLECEK TRAFİKO

SARICA KÖK - AKKAYA KÖK  
ENERJİ NAKİL HATTI  
KAMULAŞTIRMA YAPILACAK GÜZERGAH

İL : KASTAMONU  
İLÇE : MERKEZ  
MAHALLE : SARICA,ECE,ELMAYAKASI,CİVCİVLER,  
GELİNÖREN,GEYİKLİ,YAKAKÖY

DATUM : ED50  
R.O.M. : 33  
DİLİM GENİŞLİĞİ : 6

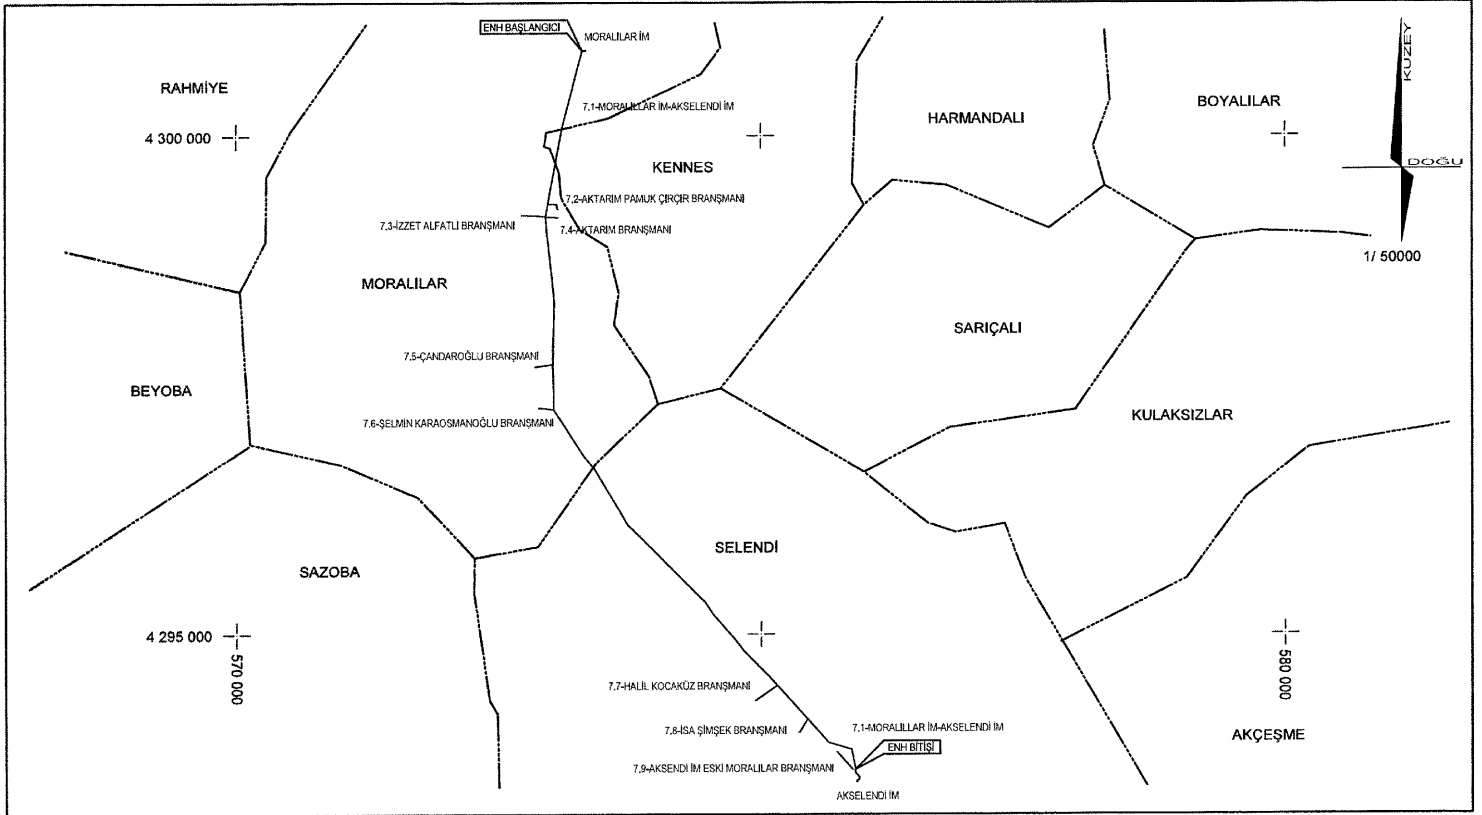

TÜRKİYE ELEKTRİK DAĞITIM A.Ş.  
GDZ ELEKTRİK DAĞITIM A.Ş.

TESİS EDİLECEK TRAFÖ  
TESİS EDİLECEK ENH  
TESİS EDİLECEK YERALTI

MORALILAR İM AKSELENDİ İM ARASI ENH  
KAMULAŞTIRMA YAPILACAK GÜZERGAH

İLİ : MANİSA  
İLÇESİ : AKHISAR  
MAH. : MORALILAR, KENNES, SELENDİ

DATUM : ITRF96  
DİLİM NO : 35  
DİLİM GENİŞLİĞİ: 6"