

CUMHURBAŞKANI KARARI

**Karar Sayısı: 7092**

Ekli liste ile haritalarda kamulaştırma bilgileri ve güzergâhları gösterilen enerji nakil hatlarının yapımı amacıyla söz konusu güzergâhlara isabet eden taşınmazlarda elektrik dağıtım tesis yerlerinin mülkiyet şeklinde, hat emniyet sahalılarının ise irtifak hakkı kurulmak suretiyle Türkiye Elektrik Dağıtım Anonim Şirketi Genel Müdürlüğü tarafından acele kamulaştırılmasına, 2942 sayılı Kamulaştırma Kanununun 27 nci maddesi gereğince karar verilmiştir.

13 Nisan 2023

Recep Tayyip ERDOĞAN
CUMHURBAŞKANI


13/4/2023 TARİHLİ VE 7092 SAYILI CUMHURBAŞKANI KARARININ EKI

LİSTE

SIRA NO	ENH ADI	İL	UZUNLUK (m)	İSTİMLAK ALANI (m ²)	İRTİFAK ALANI (m ²)
1	Sakarya KÖK-Tozlu KÖK ENH	Ankara	4+583,30	321,31	62247,08
2	Yenice KÖK-Balçıkhisar KÖK ENH	Ankara	9+503,23	1155,08	115264,49
3	Damla DM-Barhal Havza TM ENH	Artvin	6+527,60	2875,00	122611,30
4	Umurlu-Çayyüzü KÖK-Emirdoğan Fideri ENH	Aydın	4+005,84	500,63	64031,82
5	İM-4 Karasu-Güzelcehisar ENH	Bartın	17+736,48	2467,15	247927,82
6	Akpınar KÖK-Toprak DM ENH	Bilecik	18+844,32	1945,56	236178,58
7	Göl DM-Arıcaclar KÖK ENH	Bilecik	8+468,85	740,40	109656,32
8	Saraycık KÖK Muratdere Köyler Grubu - 1 ENH	Bilecik	12+433,78	1446,74	177749,62
9	Saraycık KÖK Muratdere Köyler Grubu - 2 ENH	Bilecik	4+456,64	259,28	66285,70
10	Saraycık KÖK Muratdere Köyler Grubu - 3 ENH	Bilecik	2+537,22	127,54	33686,12
11	Saraycık KÖK Muratdere Köyler Grubu - 4 ENH	Bilecik	3+161,74	180,93	56666,49
12	Saraycık KÖK Muratdere Köyler Grubu - 5 ENH	Bilecik	8+221,44	611,45	106319,50
13	Saraycık KÖK Muratdere Köyler Grubu - 6 ENH	Bilecik	3+228,00	158,40	48115,02
14	Saraycık KÖK Muratdere Köyler Grubu - 7 ENH	Bilecik	16+542,32	1894,58	249713,05
15	Pazaryeri DM-Dereköy KÖK ENH	Bilecik	12+451,05	1355,33	111286,92
16	8G8002 Tokaçlı-Bülbül ENH	Gaziantep	20+805,45	2136,27	262659,03
17	9H1419 Samandağ TM-Defne DM ENH	Hatay	14+155,04	3779,20	190990,13
18	Çeşme Havza TM-L300 DM ENH	İzmir	8+313,00	1123,90	91354,81
19	İsmailli KÖK-Bayramcılar ENH	İzmir	4+080,27	205,86	45010,15
20	İsmailli KÖK-Seklik ENH	İzmir	7+211,05	534,37	99829,59
21	Eflani DM-Demirli KÖK ENH	Karabük	13+217,49	1386,77	200846,15
22	Elmalı KÖK-Deresökü ENH	Kastamonu	14+340,60	2137,78	252270,78
23	Balışeyh DM-Turhanlı KÖK ENH	Kırkkale	17+595,30	1465,97	327033,02

24	9M5265 Uzuncaburç-Kocaoğlu ENH	Mersin	13+817,52	2709,95	191879,85
25	9M6456 Ovabaşı-Sarıdana ENH	Mersin	8+249,40	1386,03	110244,35
26	Bağla İM-Kemer İM ENH	Muğla	6+742,17	3033,61	69354,98
27	Meşelik DM-İmsik KÖK-Mumcular TR 12 ENH	Muğla	9+035,67	1080,63	118679,13
28	Nif-Sandıklı Yayla-Koru ENH	Muğla	4+437,65	245,89	62219,35
29	Mursal Grubu ENH	Sivas	35+010,39	3330,70	475280,24
30	Tat Grubu ENH	Sivas	23+474,41	1863,94	312821,60
31	Mehmetbeyli Grubu ENH	Yozgat	36+262,24	2465,42	447631,61
32	Dambasan Grubu ENH	Yozgat	35+058,17	2588,18	473028,11
33	Beycuma TR1-Kaleoğlu Fideri ENH	Zonguldak	5+731,86	769,72	100134,75

13/4/2023 TARİHLİ VE 7092 SAYILI CUMHURBAŞKANI KARARININ EKİ HARİTALAR

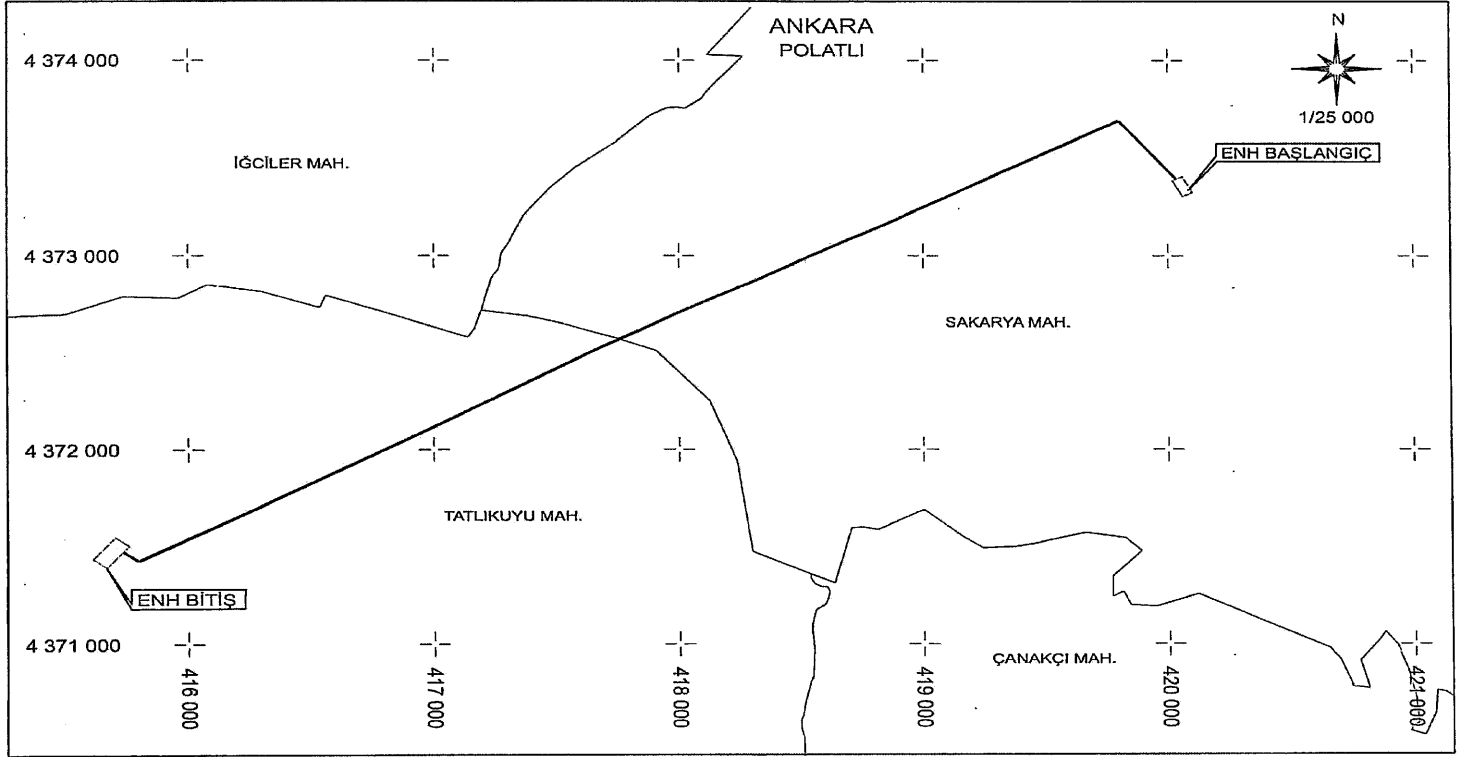

TÜRKİYE ELEKTRİK DAĞITIM A.Ş.
BAŞKENT ELEKTRİK DAĞITIM A.Ş.


TESİS EDİLECEK TRAFÖ
TESİS EDİLECEK ENH
TESİS EDİLECEK YERALTI

SAKARYA KÖK-TOZLU KÖK
ENERJİ NAKİL HATTI
KAMULAŞTIRMA YAPILACAK GÜZERGAH

İLİ : ANKARA
İLÇE : POLATLI
MAH. : SAKARYA, TATLIKUYU

DATUM : ED50
D.O.M. : 36
DILIM GENİŞLİĞİ : 6

ANKARA

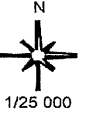

ENH BAŞLANGICI

4347000

472000

4346000

472000

4345000

472000

4344000

472000

4344000

473000

4344000

474000

4344000

475000

4344000

476000

4344000

477000

YENİCE

BALTALIN(PINARBAŞI)

ENH BİTİŞİ


TÜRKİYE ELEKTRİK DAĞITIM A.Ş.
BAŞKENT ELEKTRİK DAĞITIM A.Ş.

— TESIS EDİLECEK ENH
— TESIS EDİLECEK YERALTI
TARAFI
TARAFI
TARAFI

YENİCE KÖK - BALÇIKHIŞAR KÖK
ENERJİ NAKİL HATTI
KAMULAŞTIRMA YAPILACAK GÜZERGAH

İL : ANKARA
İLÇE : HAYMANA
MAH. : YENİCE , BALTALIN(PINARBAŞI)

DATUM : ED50
D.O.M. : 33
DİLİM GENİŞLİĞİ : 6

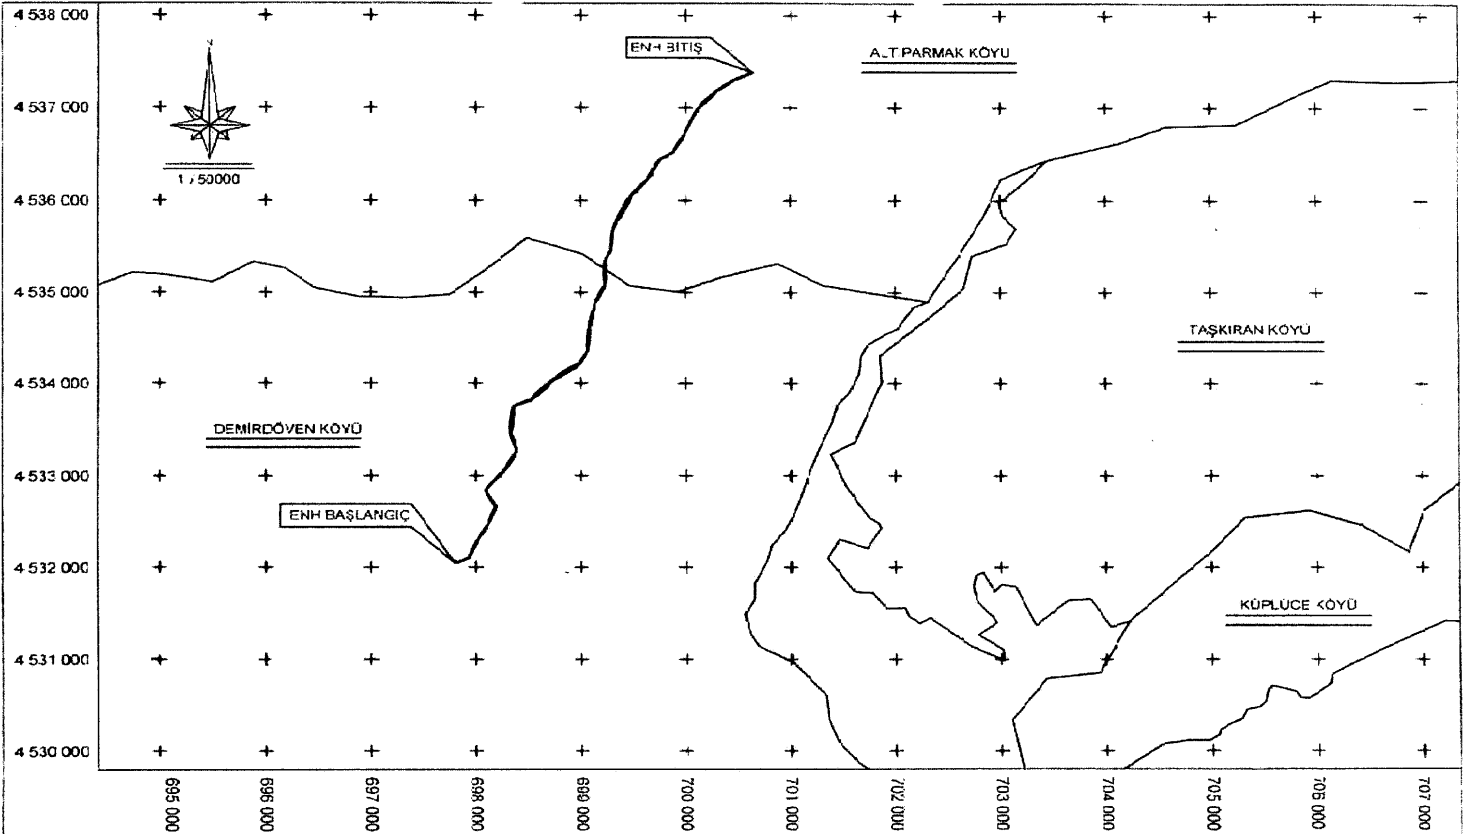


TÜRKİYE ELEKTRİK
DAĞITIM A.Ş.
ÇORLU ELEKTRİK
DAĞITIM A.Ş.




34.5 KV 2x(3x177) MCM
 DAMLA HES. DM - BARNAL HAVZA TM E-N HATTI
 DAMLA HES. DM - BARNAL HAVZA TM E-N HATTI

DAMLA HES. DM - BARNAL HAVZA TM E-N HATTI
 KAMULAŞTIRMA YAPILACAK GÜZERGAH

İLİ : AR-VİN
 İLÇESİ : YUSUFELİ
 KÖYLER : DEMİRDÖVEN
 ALTIPARMAK

DATUM : ED60
 DİLİM NO : 39
 DİLİM GENİŞLİĞİ : 6

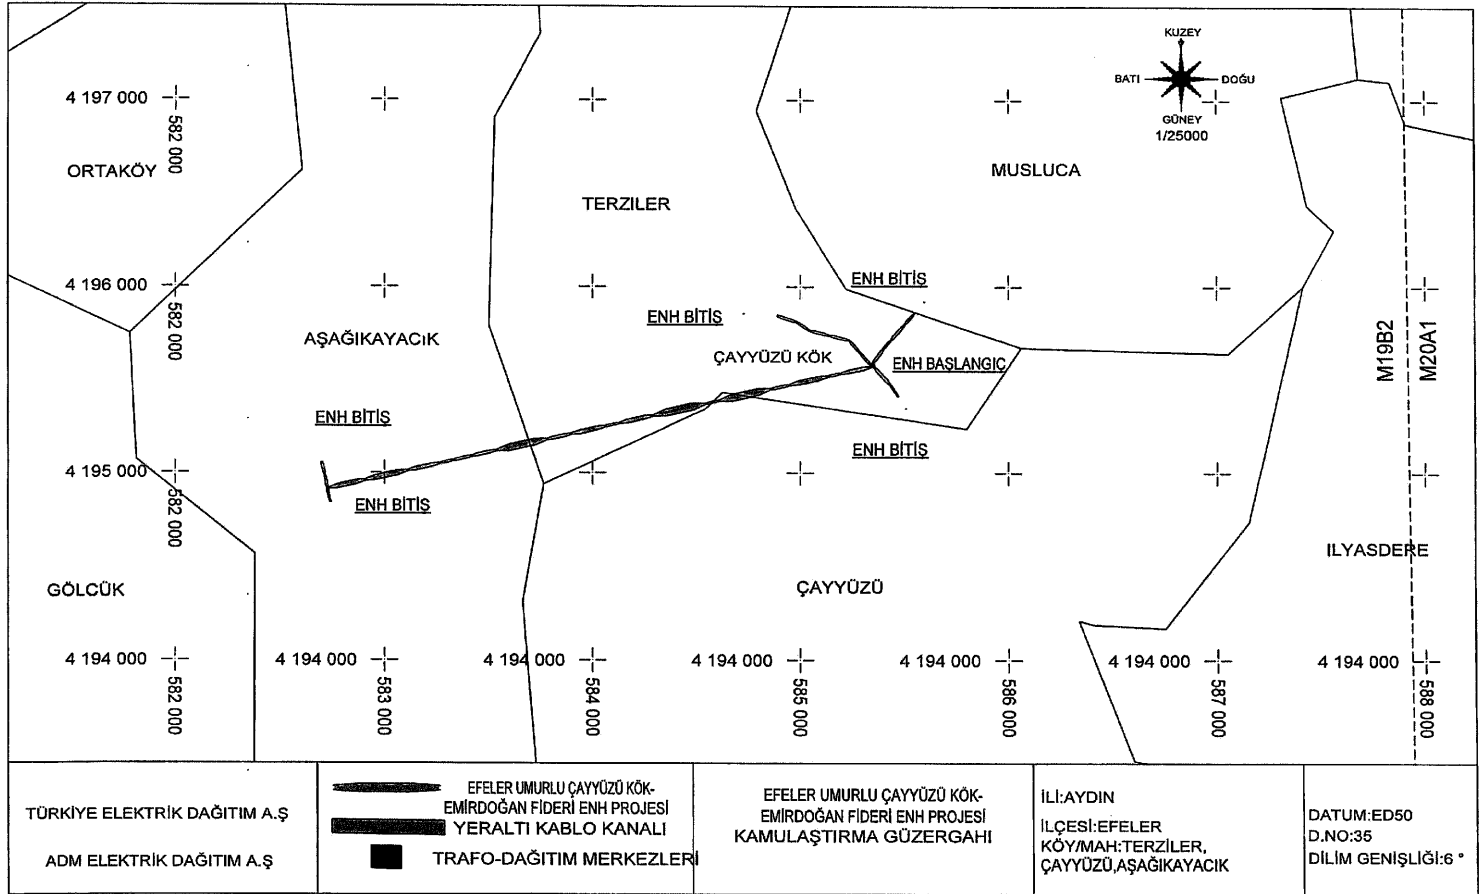

TÜRKİYE ELEKTRİK DAĞITIM A.Ş.

ADM ELEKTRİK DAĞITIM A.Ş.

EFELER UMURLU ÇAYYÜZÜ KÖK-
EMİRDOĞAN FİDERİ ENH PROJESİ

YERALTI KABLO KANALI

TRAFO-DAĞITIM MERKEZLERİ


EFELER UMURLU ÇAYYÜZÜ KÖK-
EMİRDOĞAN FİDERİ ENH PROJESİ
KAMULAŞTIRMA GÜZERGAHI

İLİ:AYDIN

İLÇESİ:EFELER
KÖY/MAH:TERZİLER,
ÇAYYÜZÜ,AŞAĞIKAYACIK

DATUM:ED50
D.NO:35

DİLİM GENİŞLİĞİ:6°

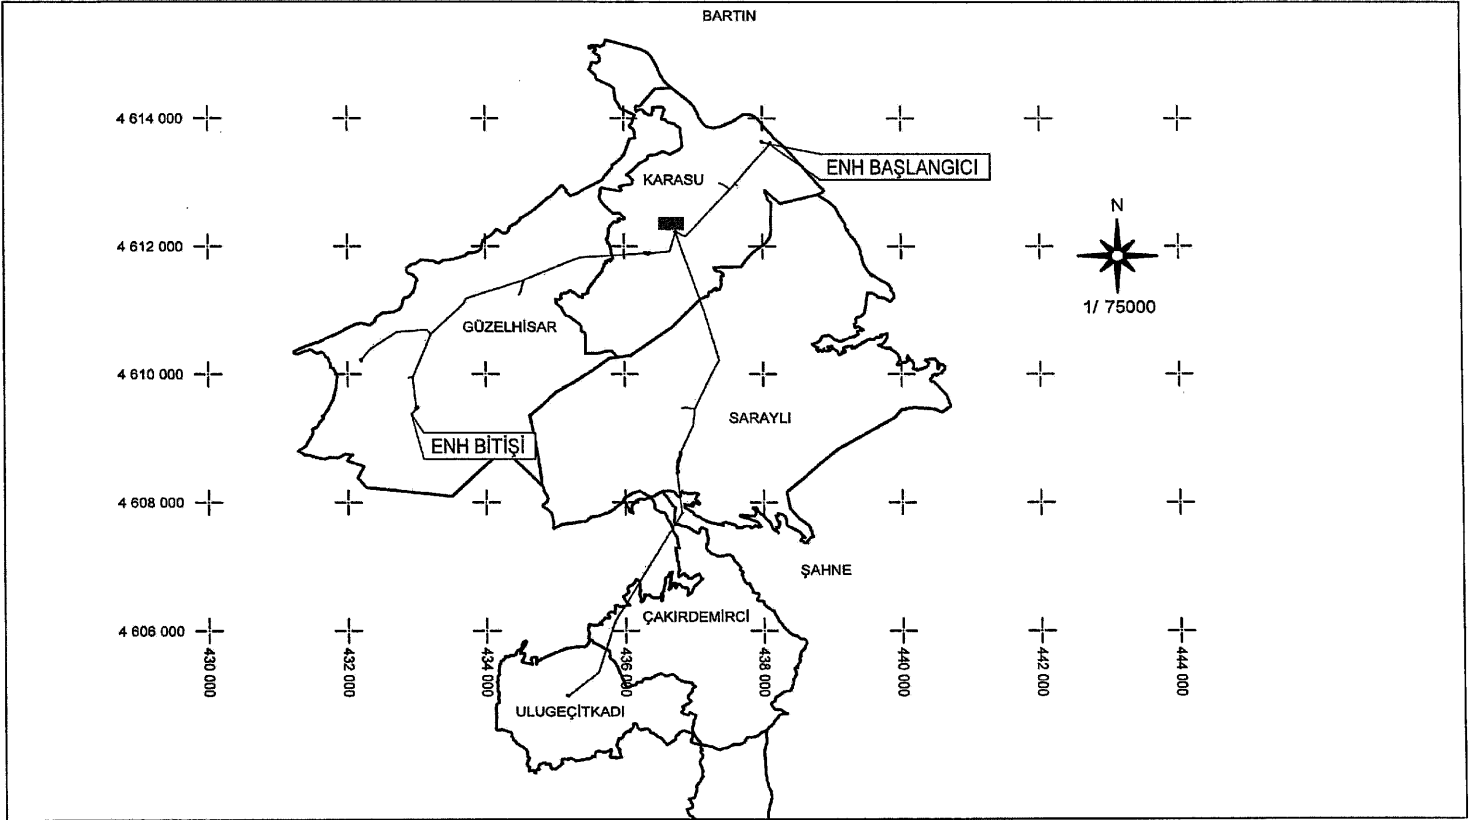


TÜRKİYE ELEKTRİK DAĞITIM A.Ş.
BAŞKENT ELEKTRİK DAĞITIM A.Ş.

— TESİS EDİLECEK ENH
— TESİS EDİLECEK YERALTI
■ TESİS EDİLECEK TRAFİ




İM-4 KARASU GÜZELHİSAR 3/0
ENERJİ NAKİL HATTI
KAMULAŞTIRMA YAPILACAK GÜZERGAH

İLİ : BARTIN
İLÇESİ : MERKEZ
MAH. : ÇAKIRDEMİRCİ, ULUGEÇİTKADI, ŞAHNE, SARAYLI,
KARASU, GÜZELHİSAR

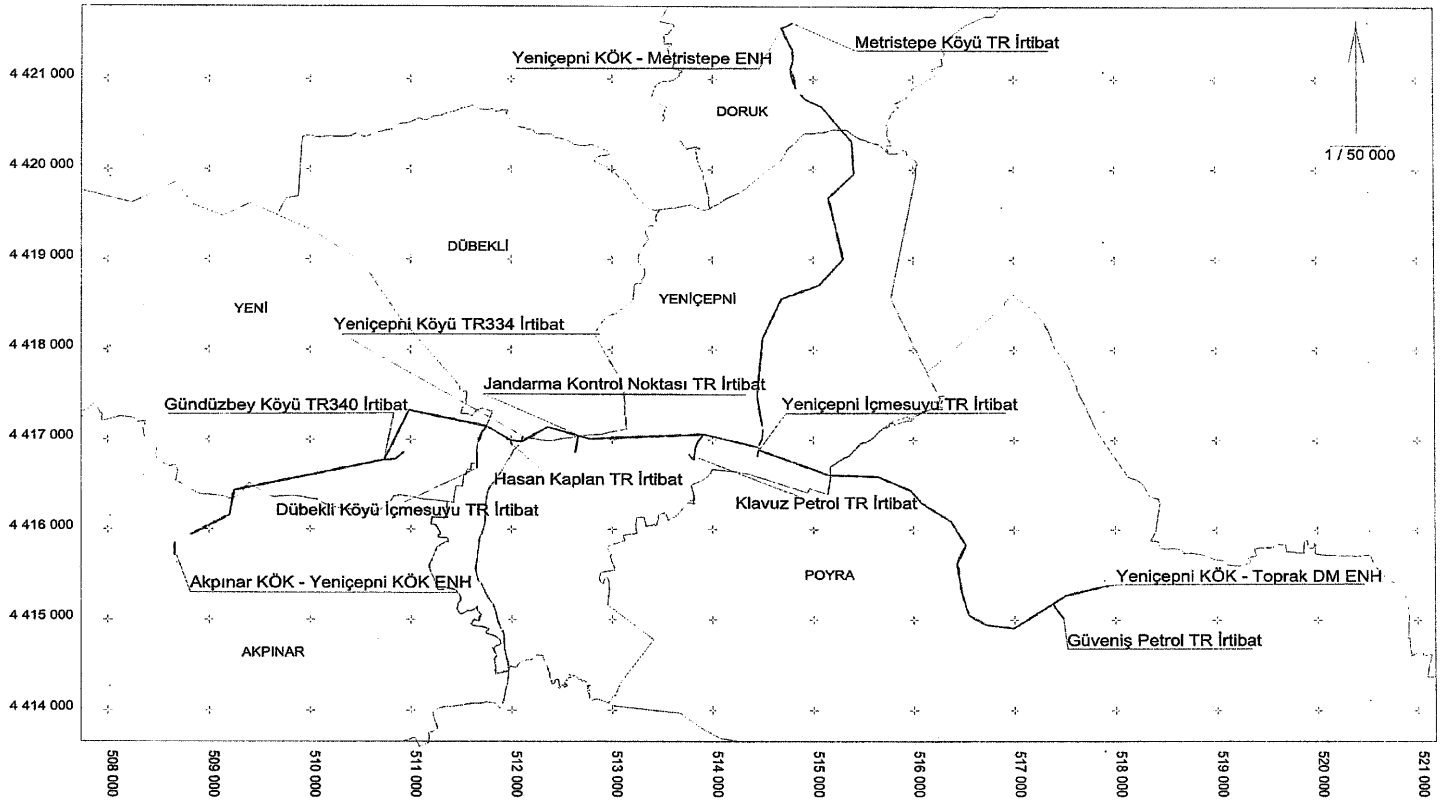DATUM : ED50
D.O.M. : 33
DİĞİM GENİŞLİĞİ : 6




TÜRKİYE ELEKTRİK DAĞITIM A.Ş.
OSMANGAZI ELEKTRİK DAĞITIM A.Ş.

	ENERJİ NAKİL HATTI
	KABLO KANALI
	TRAFÖ-DAĞITIM MERKEZLERİ


AKPINAR KÖK - TOPRAK DM
ENERJİ NAKİL HATTI
KAMULAŞTIRMA YAPILACAK GÜZERGAH

İLİ : BİLECİK
İLÇESİ : BOZÜYÜK
KÖY-MAHALLE : AKPINAR, YENİ
DÜBEKLİ, YENİÇEŞNİ, DORUK
POYRA

DATUM : ITRF
DOM : 30
DİLİM GENİŞLİĞİ : 3

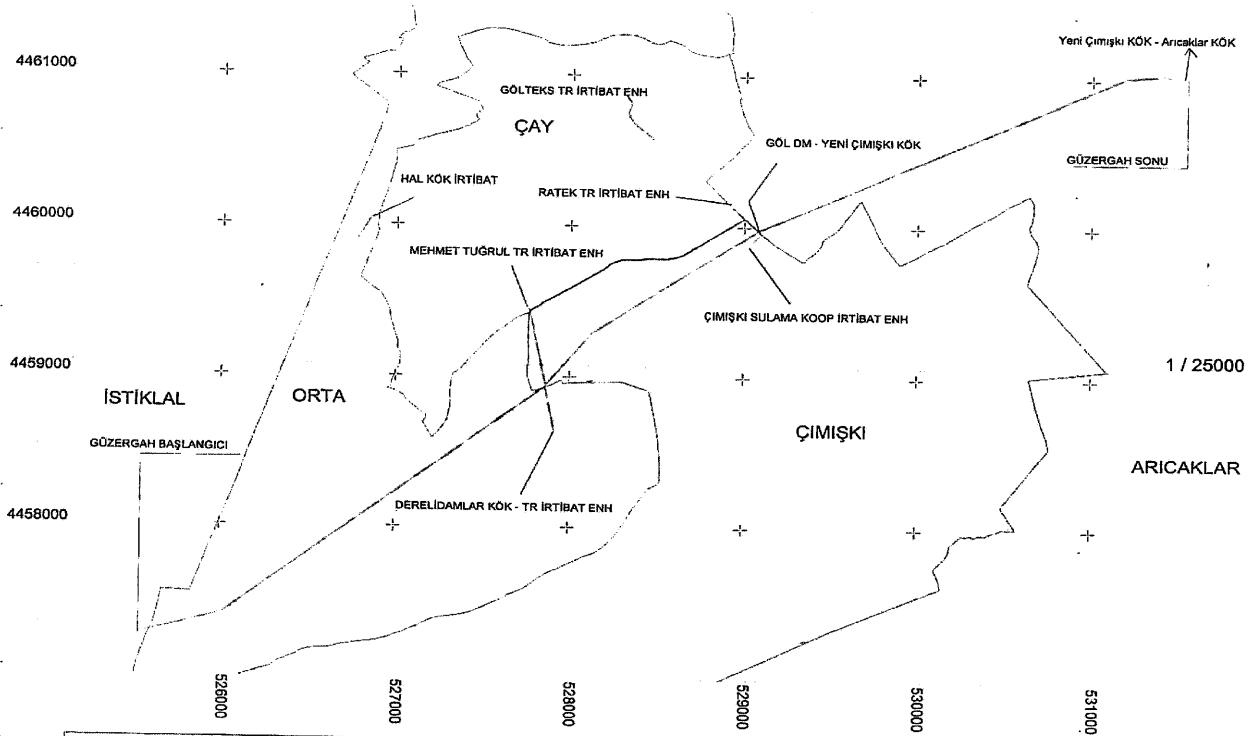

<p>TÜRKİYE ELEKTRİK DAĞITIM A.Ş. OSMANGAZI ELEKTRİK DAĞITIM A.Ş.</p>	<p>TESİS EDİLECEK ENH KABLO KANALI TRAFO-DAĞITIM MERKEZLERİ</p>	<p>GÖL DM - ARICAKLAR KÖK ENH ENERJİ NAKİL HATTI KAMULAŞTIRMA YAPILACAK GÖZERGİ</p>	<p>İLİ : BİLECİK İLÇESİ : GÖLPAZARI KÖY : İSTİKLAL, ORTA, ÇİMİŞKİ, ÇAY, ARICAKLAR</p>	<p>DATUM : 1976 DİLİM NO : 30 DİLİM GENİŞLİĞİ : 3</p>
--------------------------------------------------------------------------	-------------------------------------------------------------------------	---------------------------------------------------------------------------------------------	-----------------------------------------------------------------------------------------------	---------------------------------------------------------------

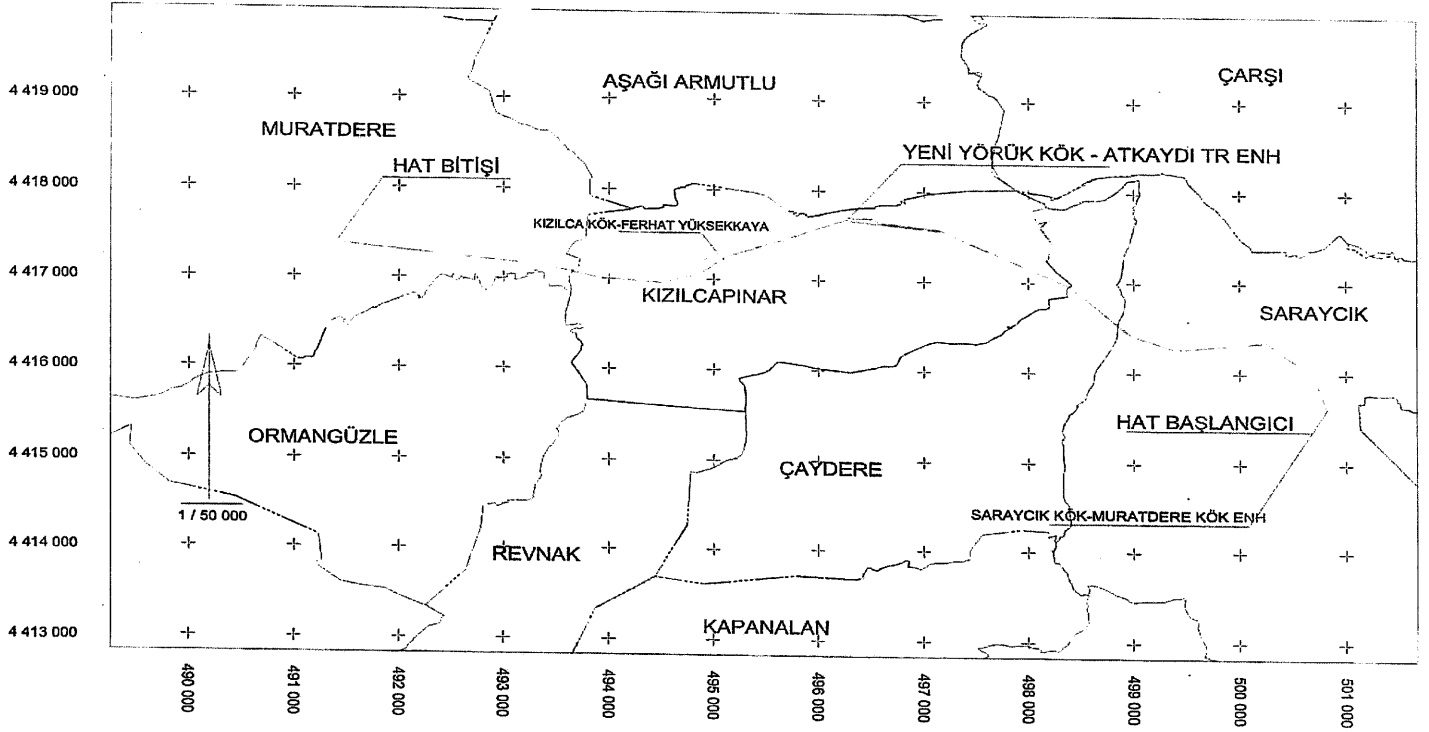


TÜRKİYE ELEKTRİK DAĞITIM A.Ş.
OSMANGAZİ ELEKTRİK DAĞITIM A.Ş.

ENERJİ NAKİL HATTI
KABLO KANALI
TRAFO-DAĞITIM MERKEZLERİ

SARAYCIK KÖK - MURATDERE
KÖYLER GRUBU-1
ENERJİ NAKİL HATTI
KAMULAŞTIRMA YAPILACAK GÜZERGAH

İL : BİLECİK
İLÇESİ : BOZÜYÜK
KÖY : SARAYCIK, ÇAYDERE, KIZILCAPINAR,
MURATDERE

DATUM : ITRF86
DİLİM NO : 30
DİLİM GENİŞLİĞİ : 3

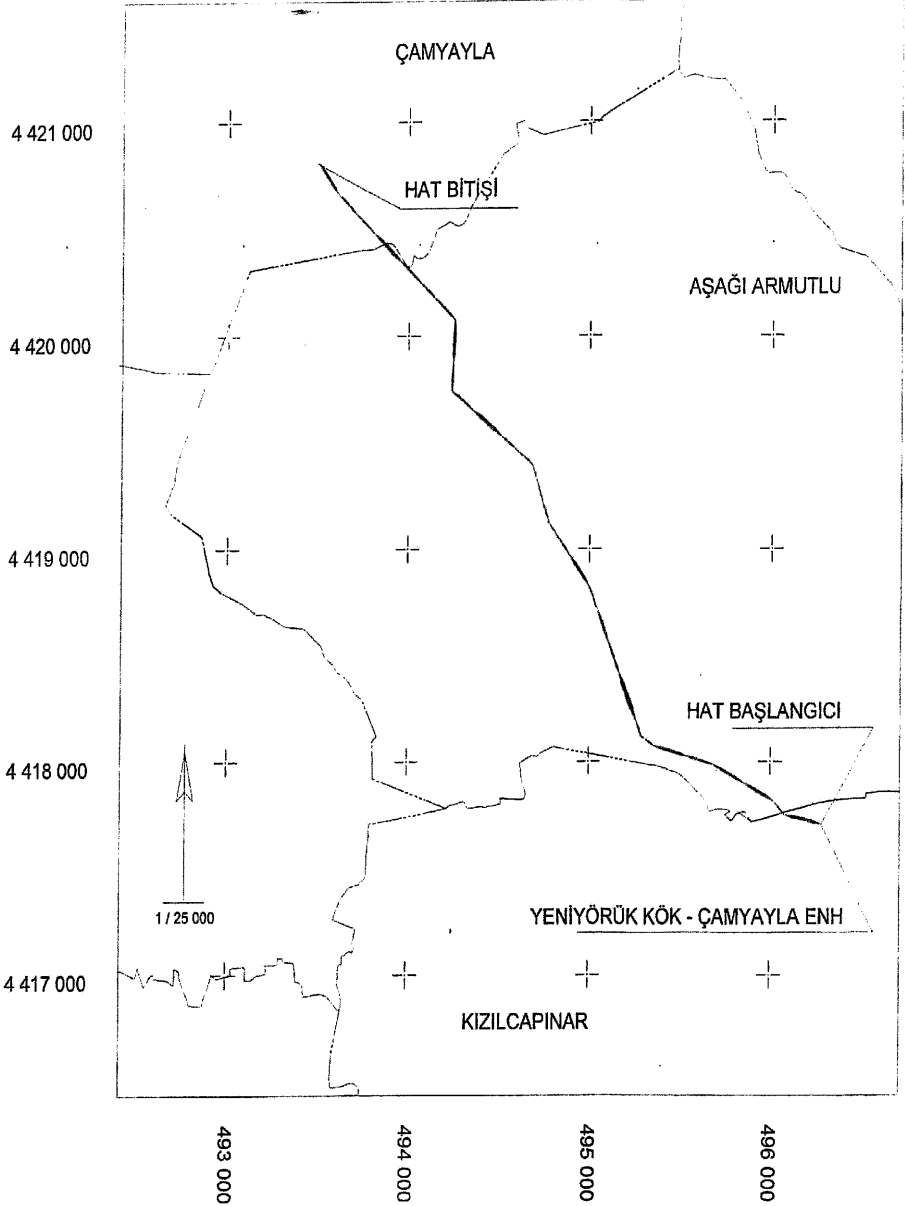


TÜRKİYE ELEKTRİK DAĞITIM A.Ş.
OSMANGAZİ ELEKTRİK DAĞITIM A.Ş.

ENERJİ NAKİL HATTI
TRAFİKO-DAĞITIM MERKEZLERİ

SARAYCIK KÖK MURATDERE
KÖYLER GRUBU-2
ENERJİ NAKİL HATTI
KAMULAŞTIRMA YAPILACAK GÜZERGAH

İLİ : BİLECK
İLÇESİ : BOZÖYÜK
KÖY : KIZILCAPINAR,
AŞAĞIARMUTLU, ÇAMYAYLA

DATUM : ITRF96
D.O.M.: 30
DİLİM GENİŞLİĞİ : 3

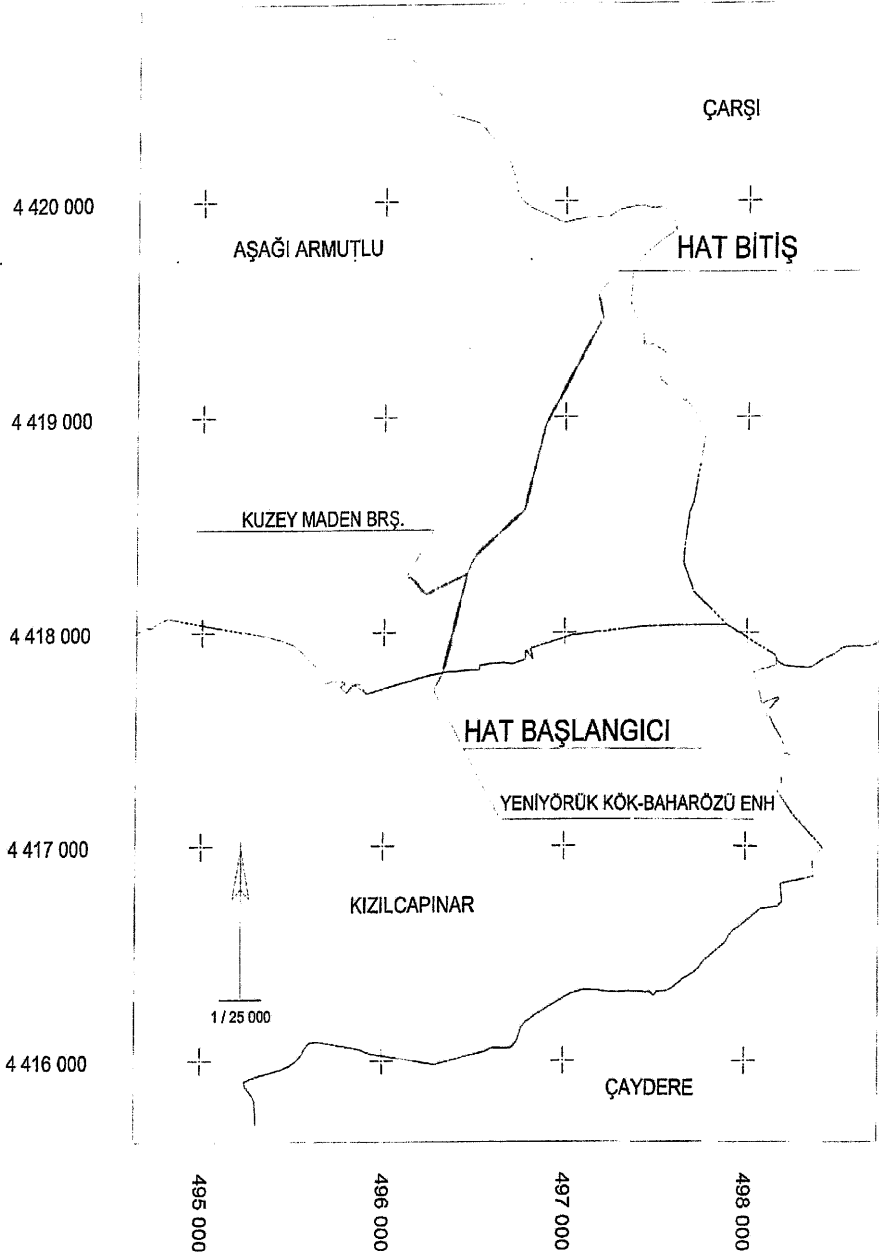

TÜRKİYE ELEKTRİK DAĞITIM A.Ş.

OSMANGAZİ ELEKTRİK DAĞITIM A.Ş.



ENERJİ NAKİL HATTI



TRAFO-DAĞITIM MERKEZLERİ

SARAYCIK KÖK MURATDERE

KÖYLER GRUBU-3

ENERJİ NAKİL HATTI

KAMULAŞTIRMA YAPILACAK GÜZERGAH

İL : BİLECIK

İLÇESİ : BOZÜYÜK

KÖY : KIZILCAPINAR,

AŞAĞIARMUŖLU

DATUM : ITRF96

D.O.M.: 30

DİLİM GENİŞLİĞİ : 3

HAT BİTİŞ

4 420 000

4 419 000

4 418 000

4 417 000

4 416 000

4 415 000

AŞAĞI ARMUTLU

ÇARŞI

KIZILCAPINAR

HAT BAŞLANGICI

MERSU KÖK 1-0 ÖZEL TR'ler

ÇAYDERE

SARAYCIK

1 / 25 000

497 000

498 000

499 000

500 000


TÜRKİYE ELEKTRİK DAĞITIM A.Ş.
OSMANGAZİ ELEKTRİK DAĞITIM A.Ş.

ENERJİ NAKİL HATTI
TRAF0-DAĞITIM MERKEZLERİ


SARAYCIK KÖK MURATDERE
KÖYLER GRUBU-4
ENERJİ NAKİL HATTI
KAMULAŞTIRMA YAPILACAK GÜZERGAH.

İLİ : BİLEÇİK
İLÇESİ : BOZDÜYÜK
KÖY : KIZILCAPINAR, ÇAYDERE,
SARAYCIK, ÇARŞI


DATUM : ITRF96
D.O.M.: 30
DİLİM GENİŞLİĞİ : 3

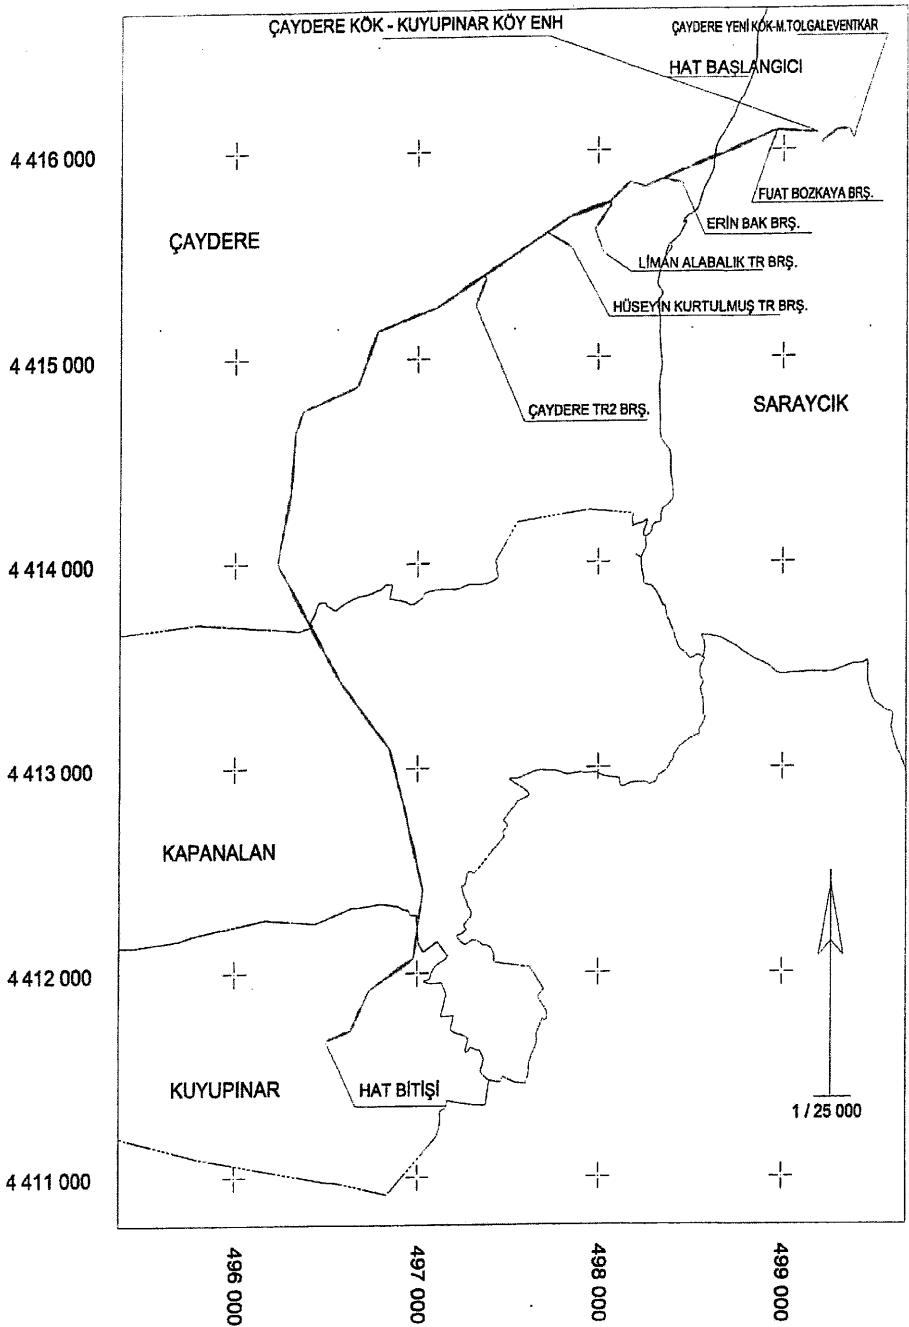

TÜRKİYE ELEKTRİK DAĞITIM A.Ş. OSMANGAZİ ELEKTRİK DAĞITIM A.Ş.	ENERJİ NAKİL HATTI TRAFO-DAĞITIM MERKEZLERİ	SARAYCIK KÖK MURATDERE KÖYLER GRUBU-5 ENERJİ NAKİL HATTI KAMULAŞTIRMA YAPILACAK GÜZERGAH	İL : BİLEÇİK İLÇESİ : BOZÜYÜK KÖY : SARAYCIK, ÇAYDERE, KAPANALAN, KUYUPINAR	DATUM : ITRF96 D.O.M.: 30 DİLİM GENİŞLİĞİ : 3
------------------------------------------------------------------	------------------------------------------------	---------------------------------------------------------------------------------------------------	--------------------------------------------------------------------------------------	-----------------------------------------------------

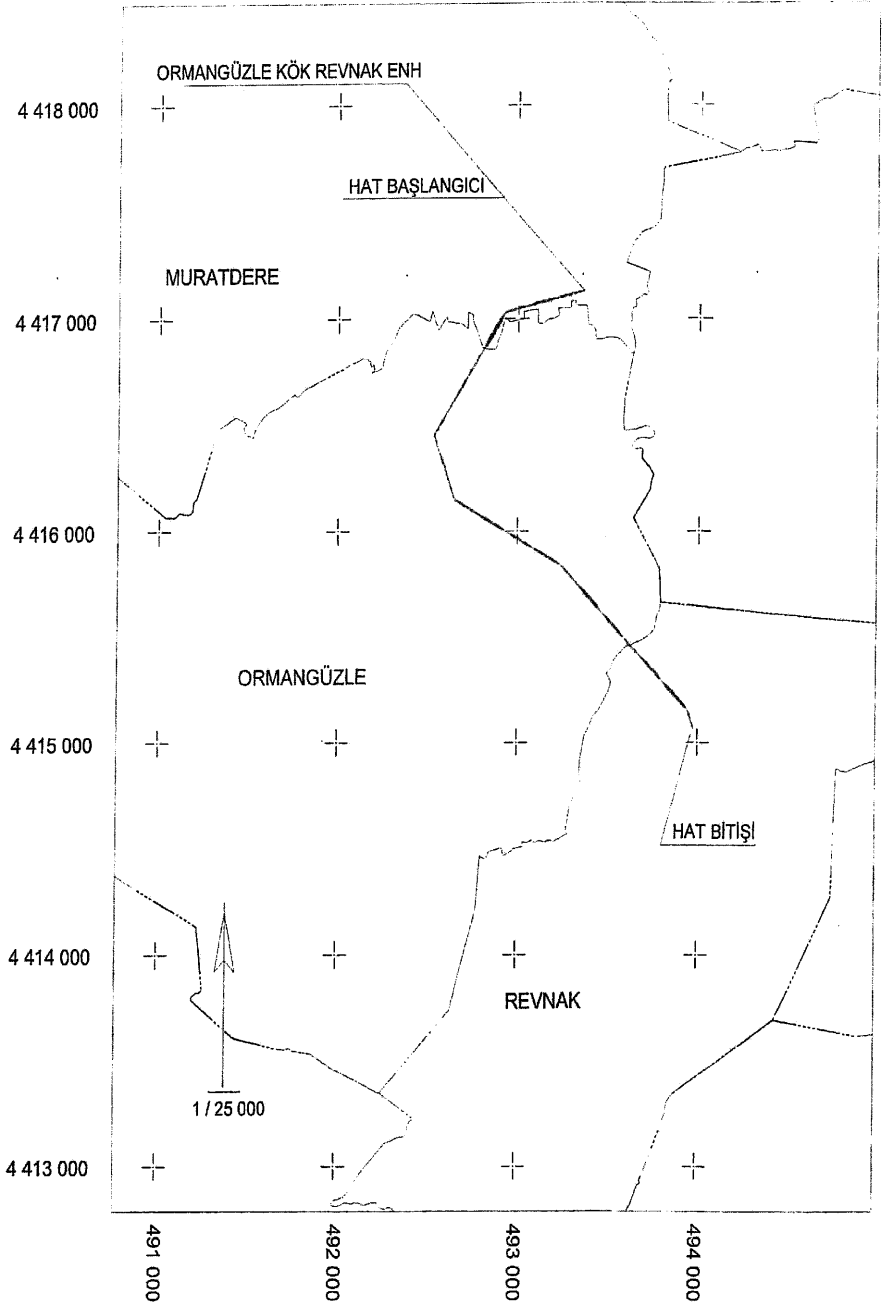

TÜRKİYE ELEKTRİK DAĞITIM A.Ş. OSMANGAZI ELEKTRİK DAĞITIM A.Ş.	 ENERJİ NAKİL HATTI	SARAYCIK KÖK MURATDERE KÖYLER GRUBU-6	İLİ : BİLECİK İLÇESİ : BOZÜYÜK KÖY : MURATDERE, ORMANGÜZLE, REVNAK	DATUM : ITRF96
	 TRAFO-DAĞITIM MERKEZLERİ	ENERJİ NAKİL HATTI KAMULAŞTIRMA YAPILACAK GÜZERGAH		D.O.M.: 30 DİLİM GENİŞLİĞİ : 3

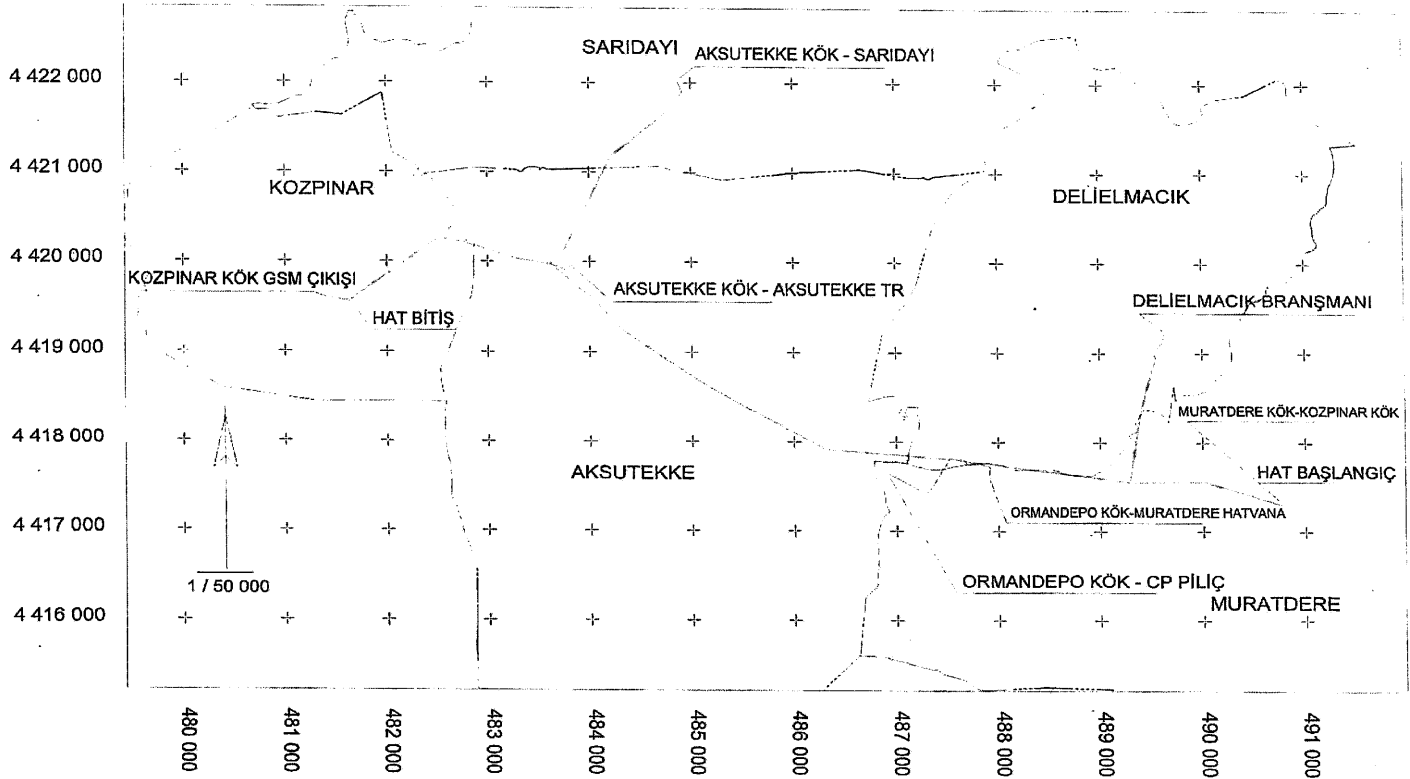


TÜRKİYE ELEKTRİK DAĞITIM A.Ş.
OSMANGAZİ ELEKTRİK DAĞITIM A.Ş.




ENERJİ NAKİL HATTI
KABLO KANALI
TRAFO-DAĞITIM MERKEZLERİ


SARAYCIK KÖK - MURATDERE
KÖYLER GRUBU-7
ENERJİ NAKİL HATTI
KAMULAŞTIRMA YAPILACAK GÜZERGAH

İLİ : BİLECİK
İLÇESİ : BOZÜYÜK
KÖY : MURATDERE, DELIELMACIK,
AKSUTEKKE, SARIDAYI, KOZPINAR

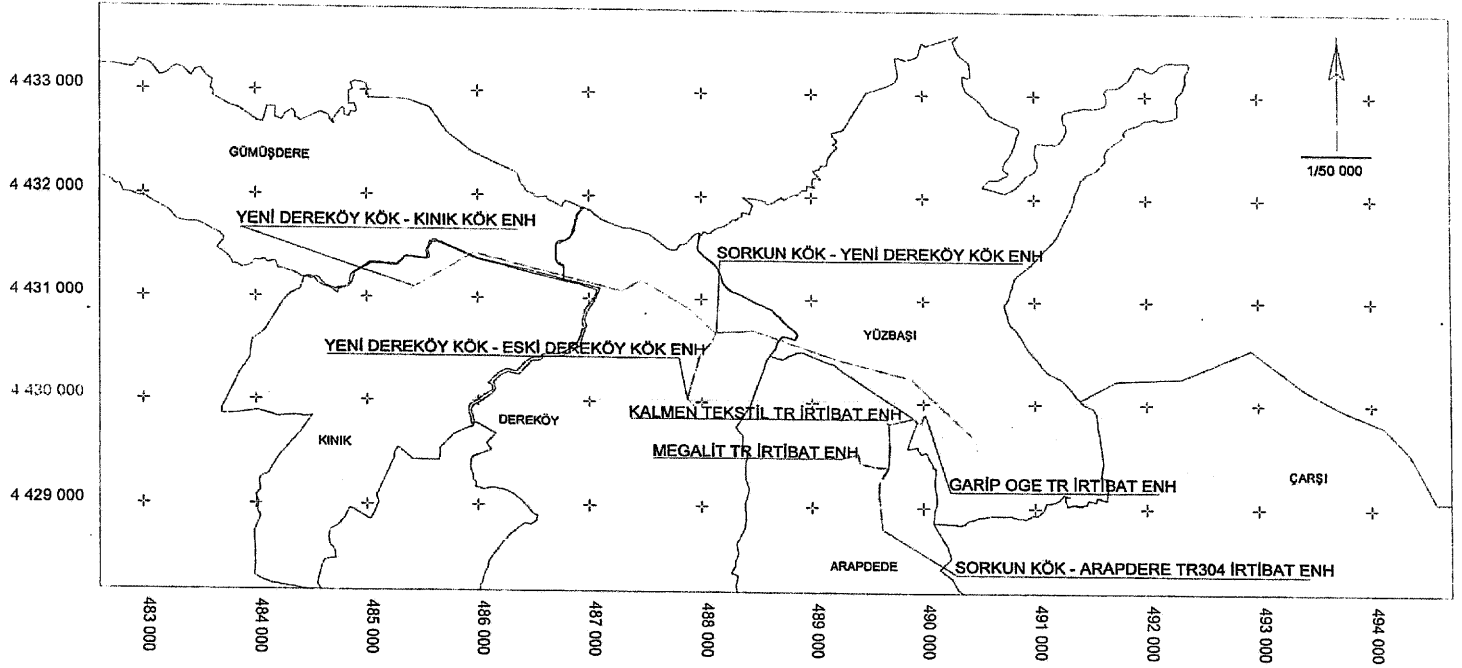DATUM : ITRF96
DİLİM NO : 30
DİLİM GENİŞLİĞİ : 3



TÜRKİYE ELEKTRİK DAĞITIM A.Ş. OSMANGAZİ ELEKTRİK DAĞITIM A.Ş.	 ENERJİ NAKİL HATTI	İLİ : BİLECİK İLÇESİ : PAZARYERİ KÖY-MAHALLE: KINIK, GÜMÜŞDERE, DEREKÖY, YÜZBAŞI, ARAPDEDE, ÇARŞI	DATUM : ITRF DOM : 30 DİLİM GENİŞLİĞİ : 3
	 KABLO KANALI		
	 TRAFİK-DAĞITIM MERKEZLERİ	PZARYERİ DM - DEREKÖY KÖK ENERJİ NAKİL HATTI KAMULAŞTIRMA YAPILACAK GÜZERGAH	

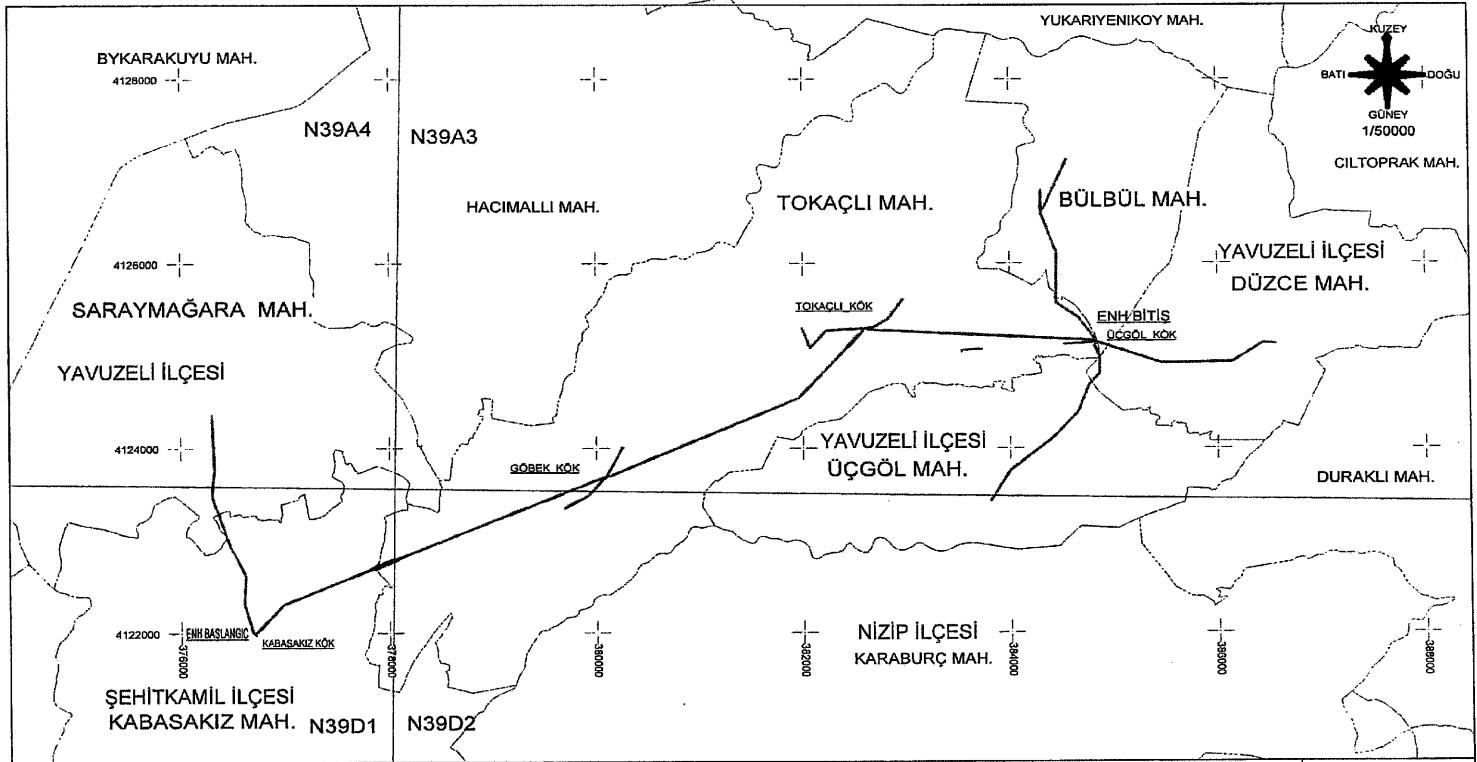


TÜRKİYE ELEKTRİK DAĞITIM A.Ş
TOROSLAR ELEKTRİK DAĞITIM A.Ş


8G8002.ENH.TOKAÇLI.BÜLBÜL.KÖYÜ ENH
YERALTI KABLO KANALI
TRAF0-DAĞITIM MERKEZLERİ

8G8002.ENH TOKAÇLI BÜLBÜL KÖYÜ ENH PROJESİ
KAMULAŞTIRMA GÜZERGAHI




İLİ:GAZİANTEP
İLÇESİ: ŞEHİTKAMİL
KÖY/MAH: KABASAKIZ
İLÇESİ: YAVUZELİ
KÖY/MAH: SARAYMAĞARA,TOKAÇLI
BÜLBÜL,DÜZCE,ÜÇGÖL

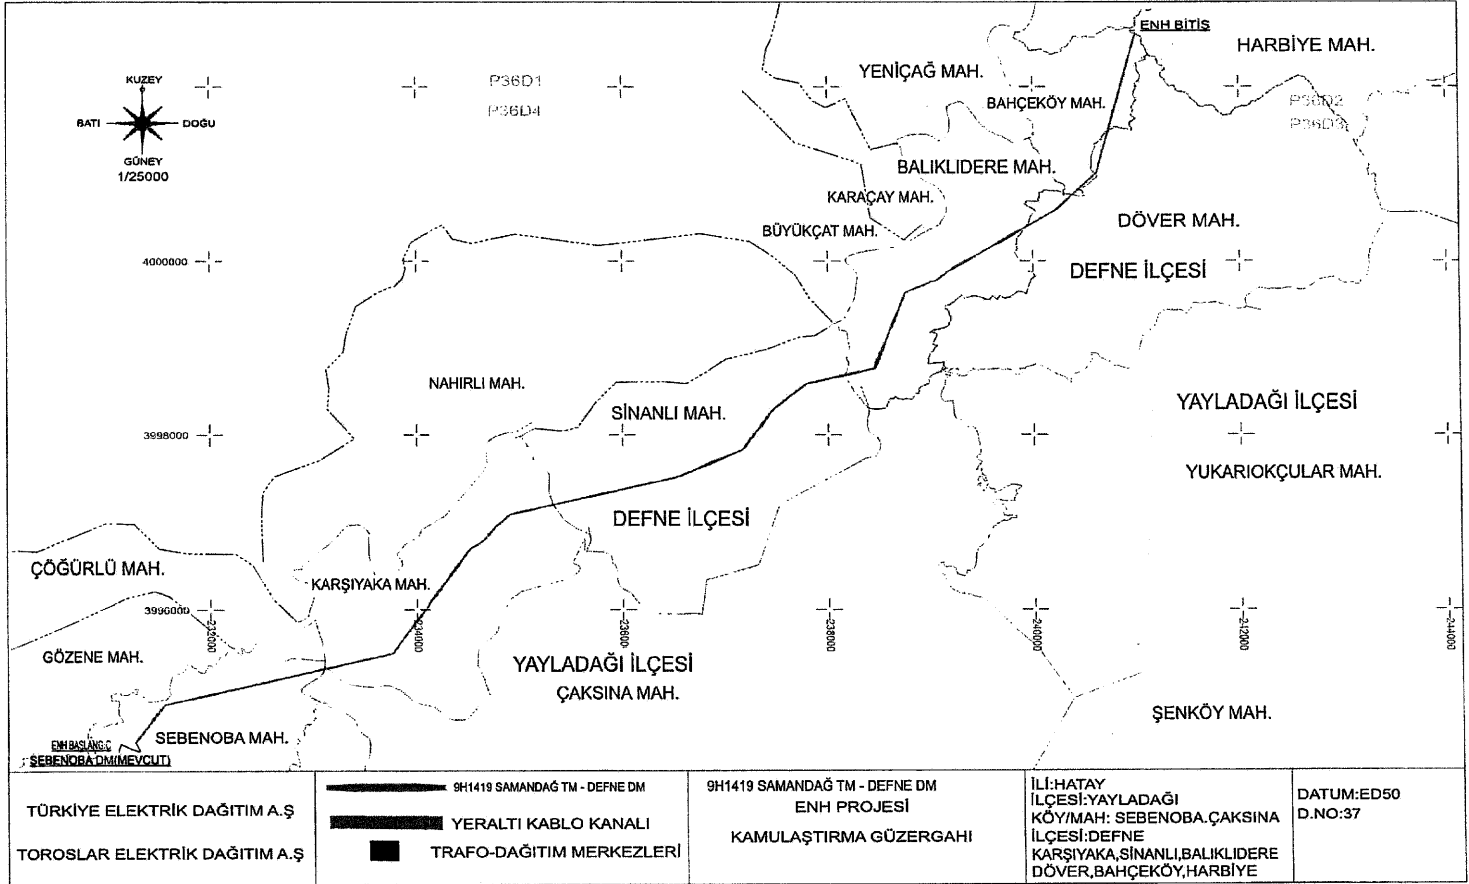DATUM:ED50
D.NO:37

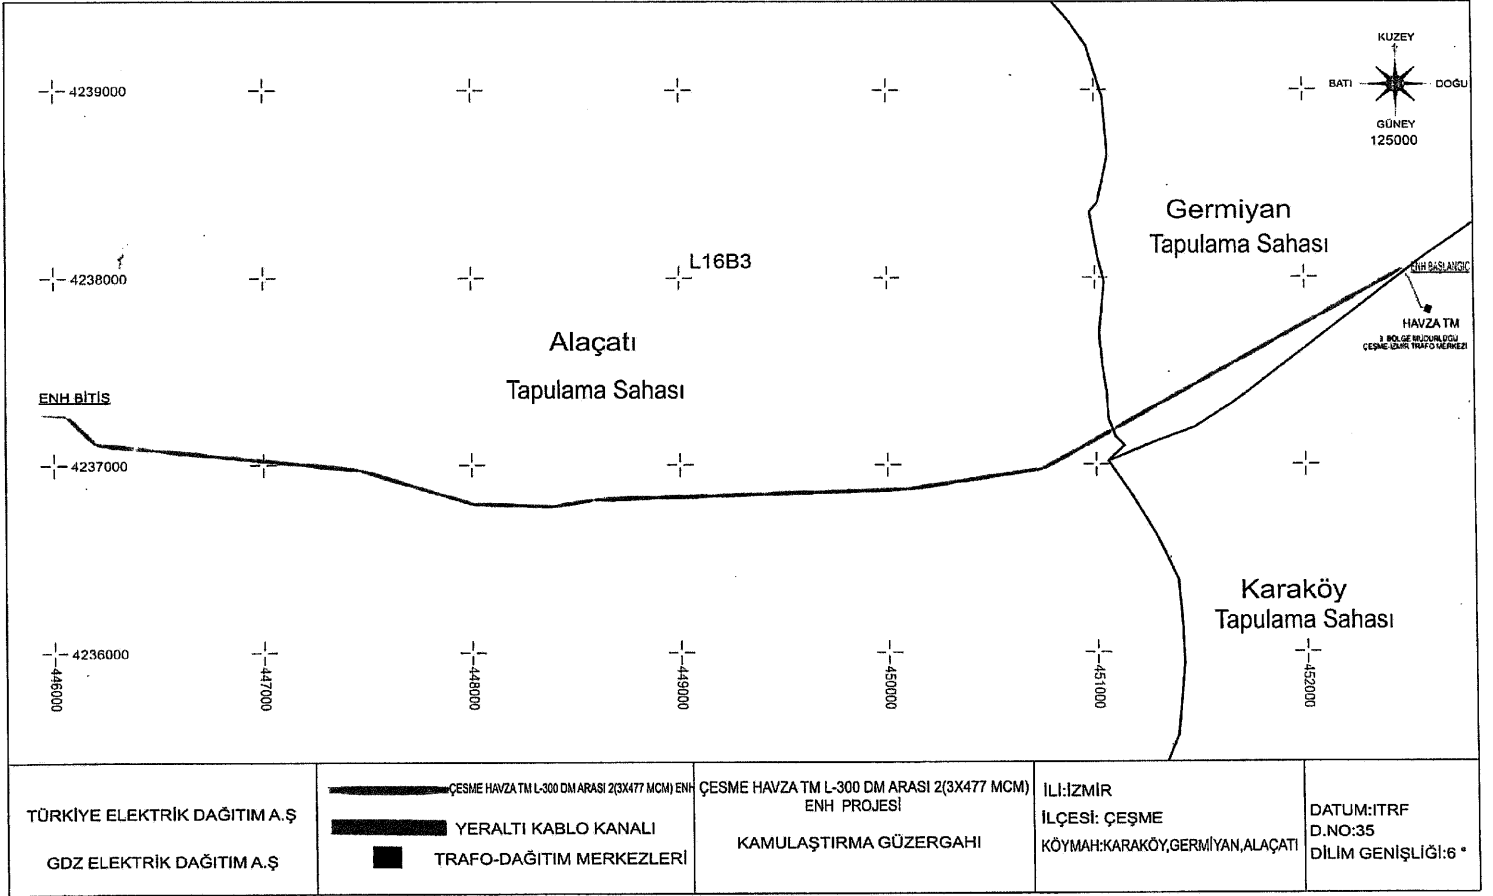



TÜRKİYE ELEKTRİK DAĞITIM A.Ş.
GDZ ELEKTRİK DAĞITIM A.Ş.

  ÇEŞME HAVZA TM L-300 DM ARASI 2(3X477 MCM) ENH
 YERALTI KABLO KANALI
 TRAFİO-DAĞITIM MERKEZLERİ

ÇEŞME HAVZA TM L-300 DM ARASI 2(3X477 MCM)
 ENH PROJESİ
 KAMULAŞTIRMA GÜZERGAHI

İLİ:İZMİR
 İLÇESİ: ÇEŞME
 KÖYMAH:KARAKÖY,GERMİYAN,ALAÇATI

DATUM:ITRF
 D.NO:35
 DİLİM GENİŞLİĞİ:6°

4 311 000

4 310 000

4 309 000

4 308 000

4 307 000

517 000

518 000

519 000

520 000

521 000

ENH BAŞLANGIÇ

ISMAILLİ MAHALLESİ

BAYRAMCILAR MAHALLESİ

ENH BİTİŞ

TÜRKİYE ELEKTRİK DAĞITIM A.Ş.

GDZ ELEKTRİK DAĞITIM A.Ş.



ISMAILLİ KÖK - BAYRAMCILAR
ENH PROJESİ


ISMAILLİ KÖK - BAYRAMCILAR
ENH PROJESİ
KAMULAŞTIRMA GÖZERGAHI

İLLİZMİR
İLÇESİ BERGAMA
KÖY/MAH. BAYRAMCILAR
ISMAILLİ

DATUM: ED50

D.NO: 35

DİLİM GENİŞLİĞİ: 6°

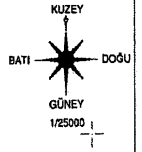

4 310 000
517 000

ENH BAŞLANGIÇ

TRAFO

4 309 000

4 308 000

ISMAILLI

4 307 000

ATÇILAR

ENH BİTİŞ

ENH BAŞLANGIÇ

4 306 000

SEKLIK

4 305 000

517 000

518 000

520 000

521 000

ENH BİTİŞ

TÜRKİYE ELEKTRİK DAĞITIM A.Ş.

GDZ ELEKTRİK DAĞITIM A.Ş.



ISMAILLI KÖK - SEKLIK 3/0
ENH PROJESİ

YERALTI KABLOSU



TRAFO

ISMAILLI KÖK - SEKLIK 3/0
ENH PROJESİ
KAMULAŞTIRMA GÜZERGAHI

İLİZMİR

İLÇESİ:BERGAMA

KÖYMAH:SEKLIK


ISMAILLI

ATÇILAR

DATUM:ED50

D.NO:35

DİLİM GENİŞLİĞİ:6

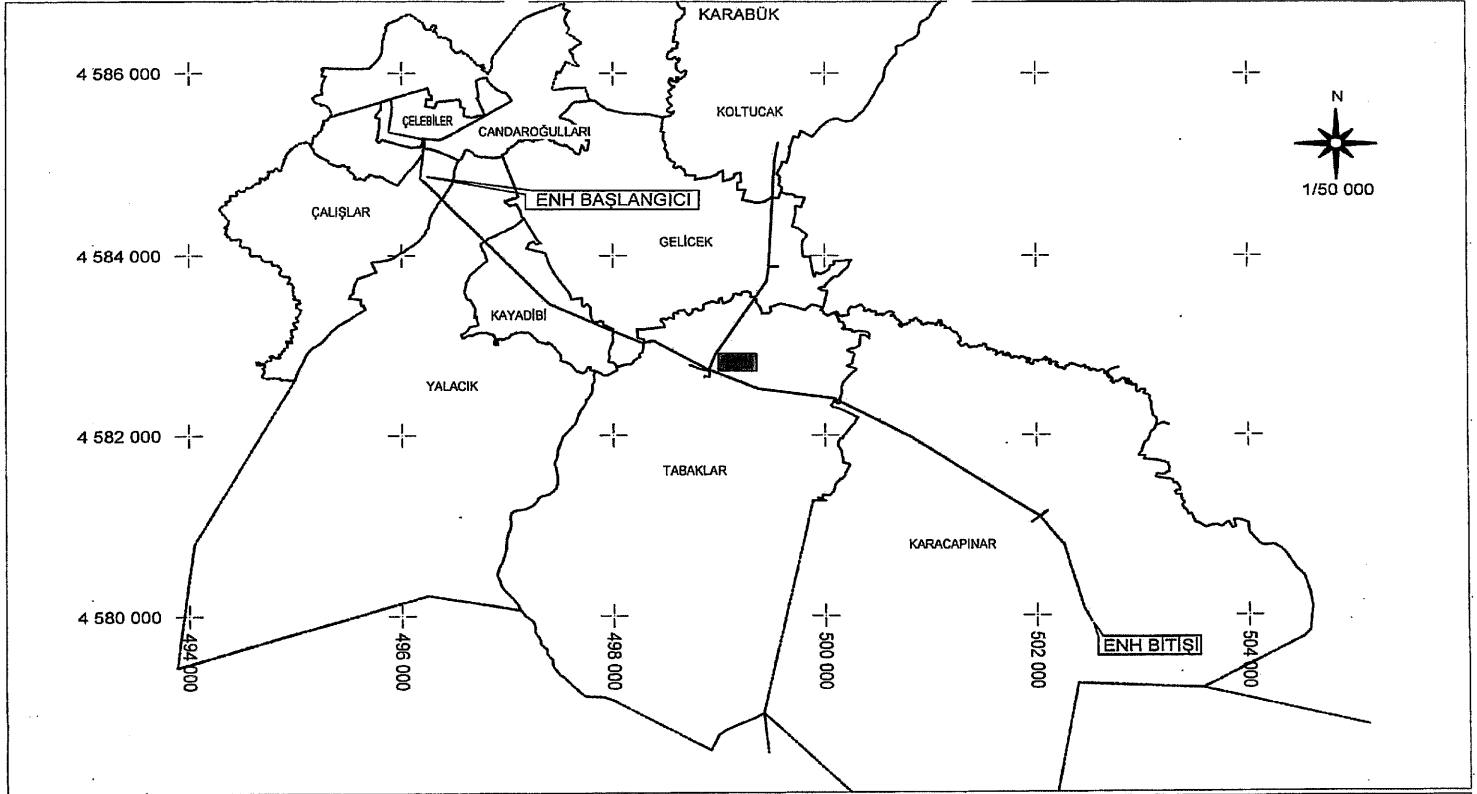


TÜRKİYE ELEKTRİK DAĞITIM A.Ş.
BAŞKENT ELEKTRİK DAĞITIM A.Ş.

— TESİS EDİLECEK ENH
— TESİS EDİLECEK YERALTI
■ TESİS EDİLECEK TRAFİ

EFLANİ DM - DEMİRLİ KÖK
ENERJİ NAKİL HATTI
KAMULAŞTIRMA YAPILACAK GÜZERGAH

İL : KARABÜK
İLÇE : EFLANİ
KÖY : KARACAPINAR,GELİCEK,KOLTUCAK
MAH : TABAKLAR,KAYADIBİ,ÇALIŞLAR,
YALACIK,CANDAROĞULLARI,ÇELEBİLER.

DATUM : ED50
D.O.M. : 33
DİLİM GENİŞLİĞİ : 6

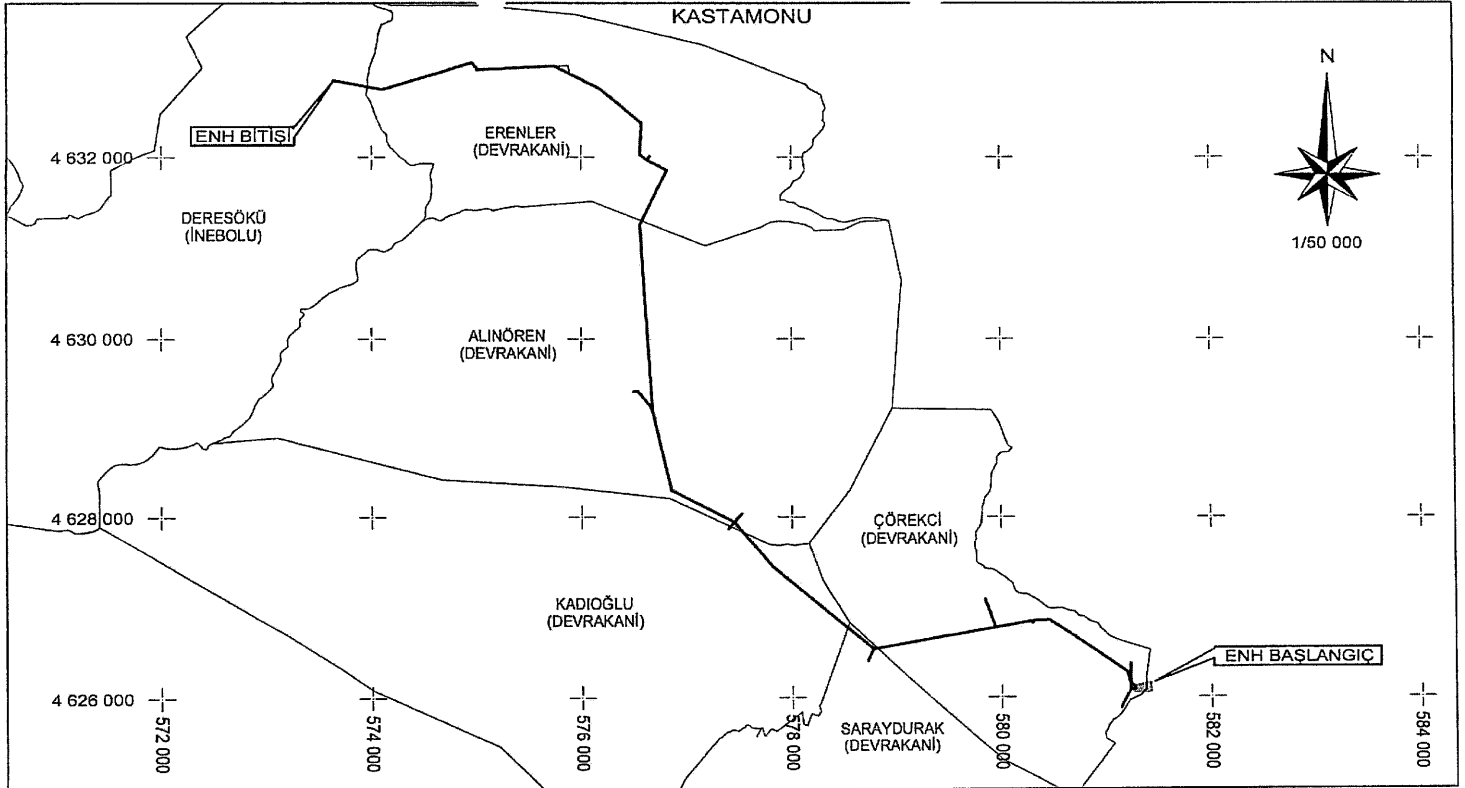

TÜRKİYE ELEKTRİK DAĞITIM A.Ş.
BAŞKENT ELEKTRİK DAĞITIM A.Ş.

— TESIS EDİLECEK ENH
— TESIS EDİLECEK YERALTI
Tesis Edilecek Trafo

DEVRAKANI ELMALI KÖK - DERESÖKÜ
ENERJİ NAKİL HATTI
KAMULAŞTIRMA YAPILACAK GÜZERGAH

İL : KASTAMONU
İLÇE : DEVRAKANI
KÖY : ALINÖREN, ÇÖREKÇİ, ERENLER,
KADIOĞLU, SARAYDURAK
İLÇE : İNEBOLU
KÖY : DERESÖKÜ

DATUM : ED50
D.O.M. : 33
DİLİM GENİŞLİĞİ : 6

KIRIKKALE



4420000

4416000

4412000

4408000

564000

562000

562000

4404000

574000

570000

ENH BİTİŞ

BEYOBASI
(BALIŞEYH)

HÜSEYİNOBASI
(BALIŞEYH)

KİLEVLİ
(BALIŞEYH)

KIRLANGIÇ
(BALIŞEYH)

KENANOBASI
(BALIŞEYH)

MEHMETBEYOBASI
(BALIŞEYH)

EROĞLU
(KESKİN)

ENH BAŞLANGIÇ

TÜRKİYE ELEKTRİK DAĞITIM A.Ş.
BAŞKENT ELEKTRİK DAĞITIM A.Ş.

— TESİS EDİLECEK ENH
— TESİS EDİLECEK YERALTI

BALIŞEYH DM -TURHANLI KÖK
ENERJİ NAKİL HATTI
KAMULAŞTIRMA YAPILACAK GÜZERGAH

İL : KIRIKKALE
İLÇE : BALIŞEYH , KESKİN
MAH. :
KÖYÜ : BEYOBASI,HÜSEYİNOBASI,KİLEVLİ,KIRLANGIÇ,KENANOBASI
MEHMETBEYOBASI,EROĞLU(KESKİN)

DATUM : ED50
D.O.M. : 33
DİLİM GENİŞLİĞİ : 6

KUZEY

BATI

DOĞU

GÜNEY
1/25000

SİĞİRÇIĞI

ŞAHİNDİR

ENHİLİS
KOCAOLUK DM

KOCAOLUK

ELBEYİ

4 065 000
575 000

4 062 500
575 000

CATAN

4 060 000
575 000

KIZILGECİT

4 057 500
575 000

KARGIALANI KÖK

4 055 000
575 000

ARMUTÖZÜ KÖK

ÖREN

03101 03102
03104 03103

UZUNCABURÇ

4 052 500
575 000

PEPEZ

4 050 000
575 000

4 050 000
575 000

4 050 000
580 000

4 050 000
582 500

ENHİLİS

4 050 000
585 000

YEŞENLİ

UZUNCABURÇ YENİ DM

ENHİLİS

ÇALIBOZKÖYÜ

TÜRKİYE ELEKTRİK DAĞITIM A.Ş.

515265.Sİ.FENH.UZUNCABURÇ KOCAOLUK
DM

515265.Sİ.FENH.UZUNCABURÇ KOCAOLUK DMH
PROJESİ

İLİMER SIN
İLÇESİ-SİLİFKE
KÖYÜ MAH. UZUNCABURÇ MAHARA
KOCAOLUK

DATUM: ED50


TOROSLAR ELEKTRİK DAĞITIM A.Ş.

515265.Sİ.FENH.UZUNCABURÇ
YERALTI KABLO KANALI

KAMULAŞTIRMA GÖZERGHAHI

D.NO:36

TRAF0-DAĞITIM MERKEZLERİ

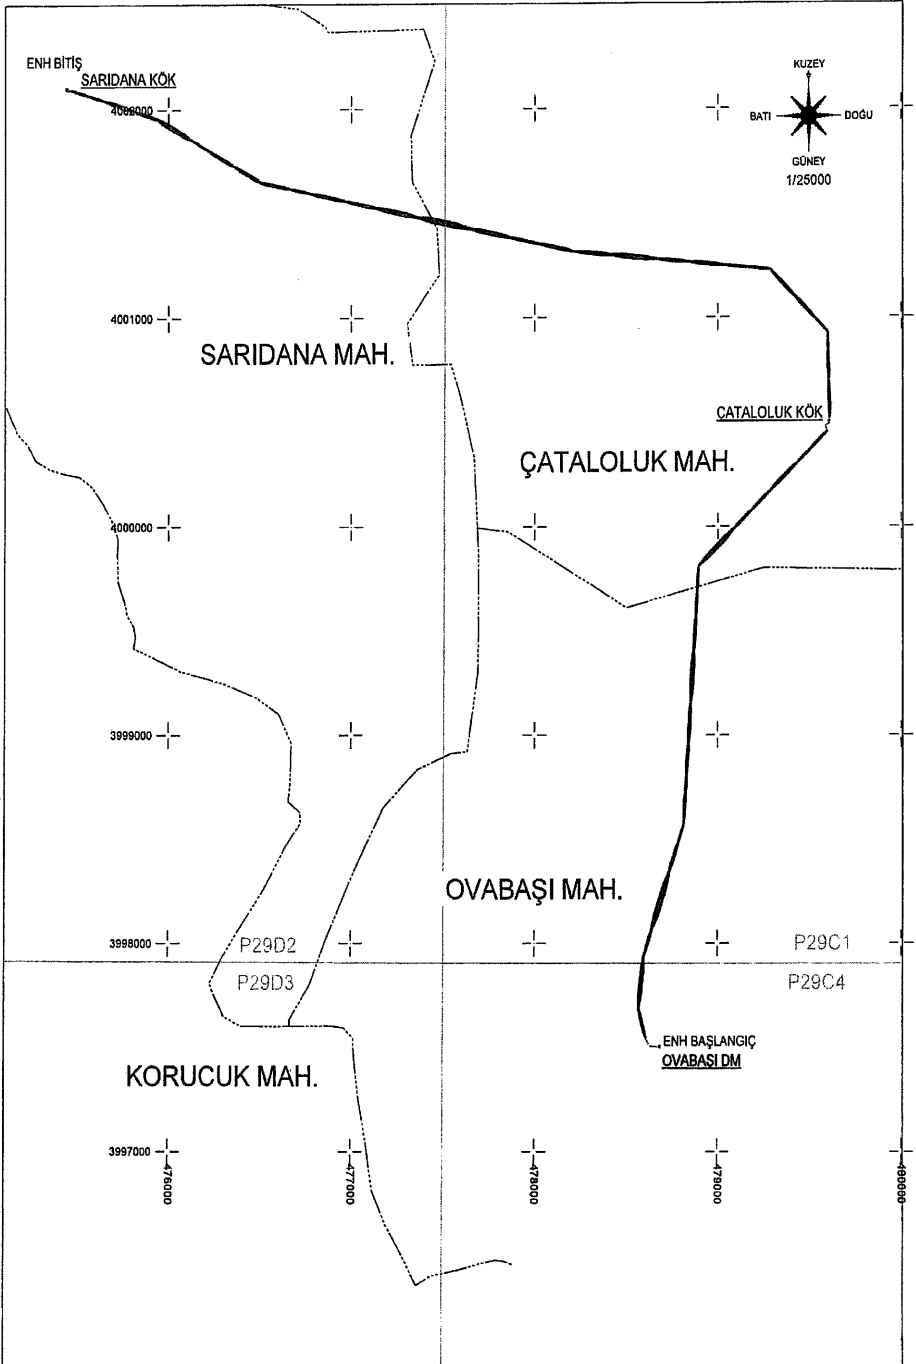

ENH BİTİŞ

SARIDANA KÖK

4086000

4001000

SARIDANA MAH.

CATALOLUK KÖK

ÇATALOLUK MAH.

4000000

3999000

OVABAŞI MAH.

3998000

P29D2

P29C1

P29D3

P29C4

KORUCUK MAH.

ENH BAŞLANGIÇ
OVABAŞI DM

3997000

476000

477000

478000

479000

480000


TÜRKİYE ELEKTRİK DAĞITIM A.Ş.
TOROSLAR ELEKTRİK DAĞITIM A.Ş.


9M6456.ANM.ENH.OVABAŞI-SARIDANA
YERAL TI KABLO KANALI
TRAFO-DAĞITIM MERKEZLERİ

9M6456.ANM.ENH.OVABAŞI-SARIDANA
ENH PROJESİ
KAMULAŞTIRMA GÜZERGAHI

İL: MERSİN
İLÇESİ: ANAMUR
KÖYÜ MAH: OVABAŞI, ÇATALOLUK
SARIDANA

DATUM: EDS0
D.NO: 36

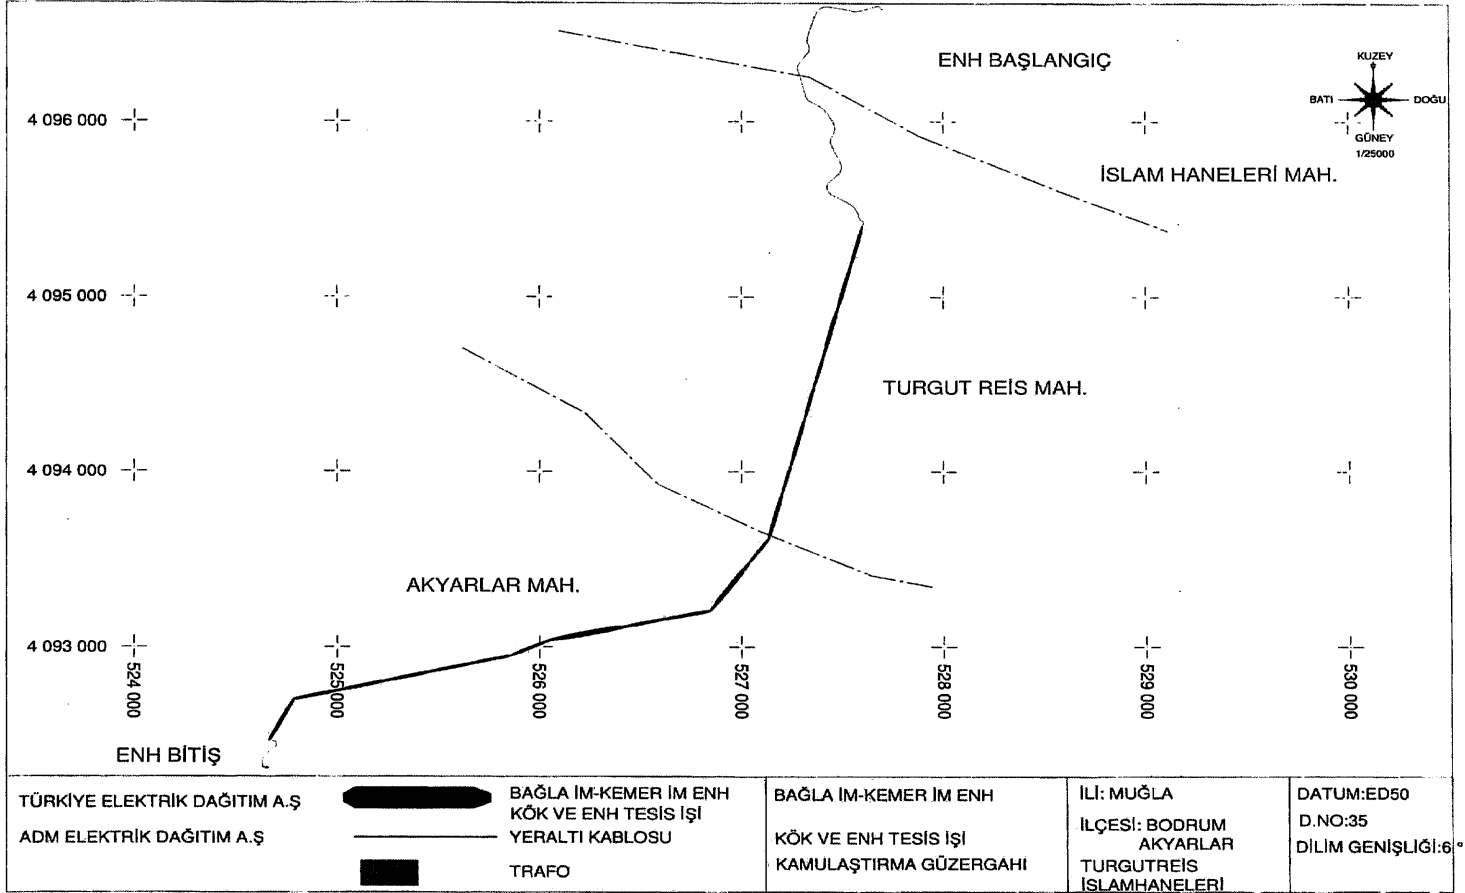

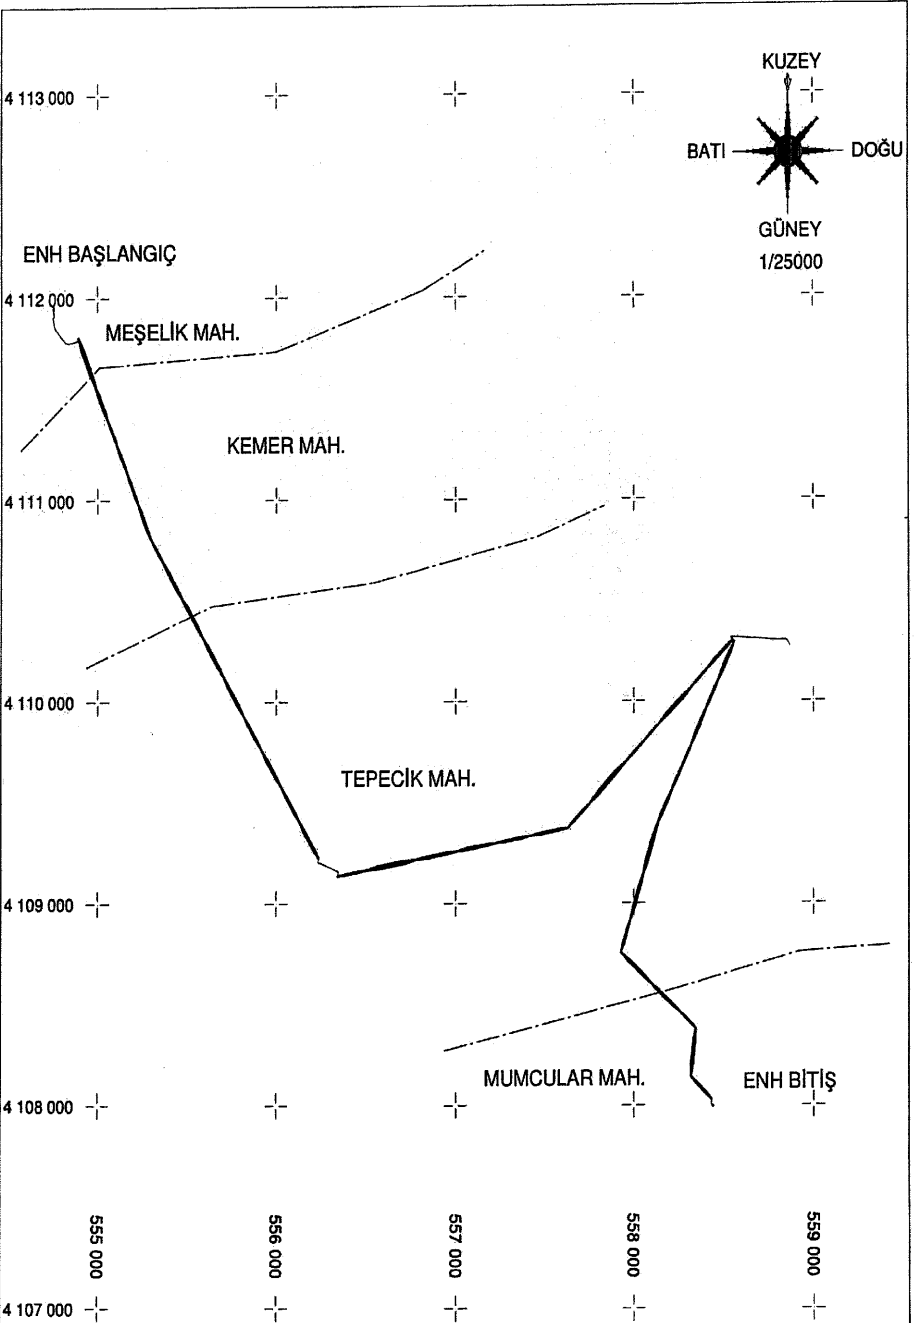

TÜRKİYE ELEKTRİK DAĞITIM A.Ş.
ADM ELEKTRİK DAĞITIM A.Ş.





MEŞELİK DM İMSİK KÖK
MUMCULAR TR12 ENH
YERALTI KABLOSU
TRAFO

MEŞELİK DM İMSİK KÖK MUMCULAR
TR12 ENH ENH TESİS İŞİ
KAMULAŞTIRMA GÜZERGAHI

İL: MUĞLA
İLÇESİ: BODRUM
İLÇESİ: MILAS
İLÇESİ: KEMER, TEPECİK
MUMCULAR
İLÇESİ: MEŞELİK

DATUM: ED50
D.NO: 35
DİLİM GENİŞLİĞİ: 6

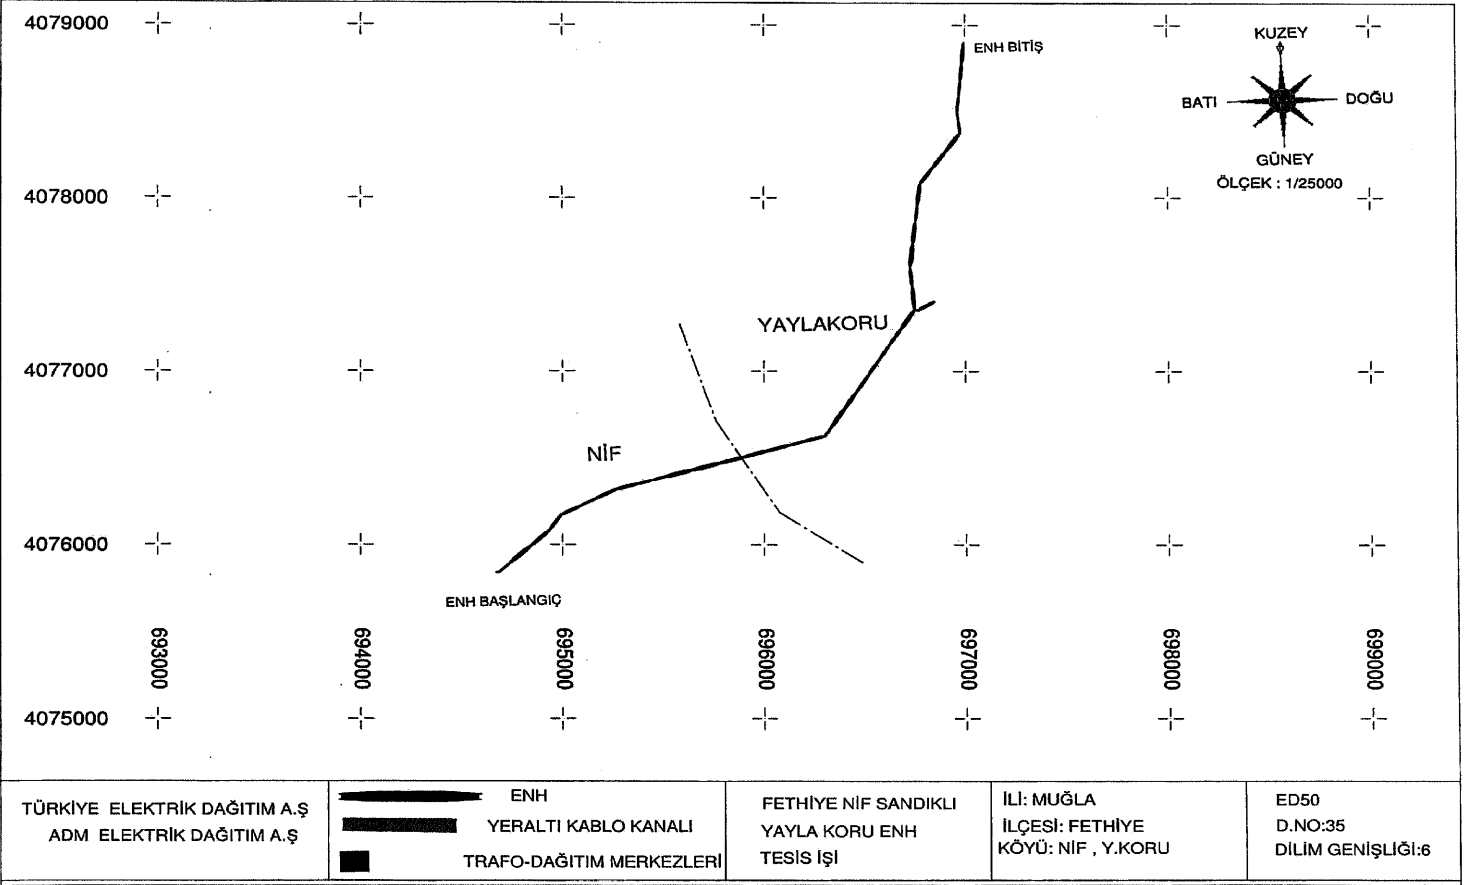

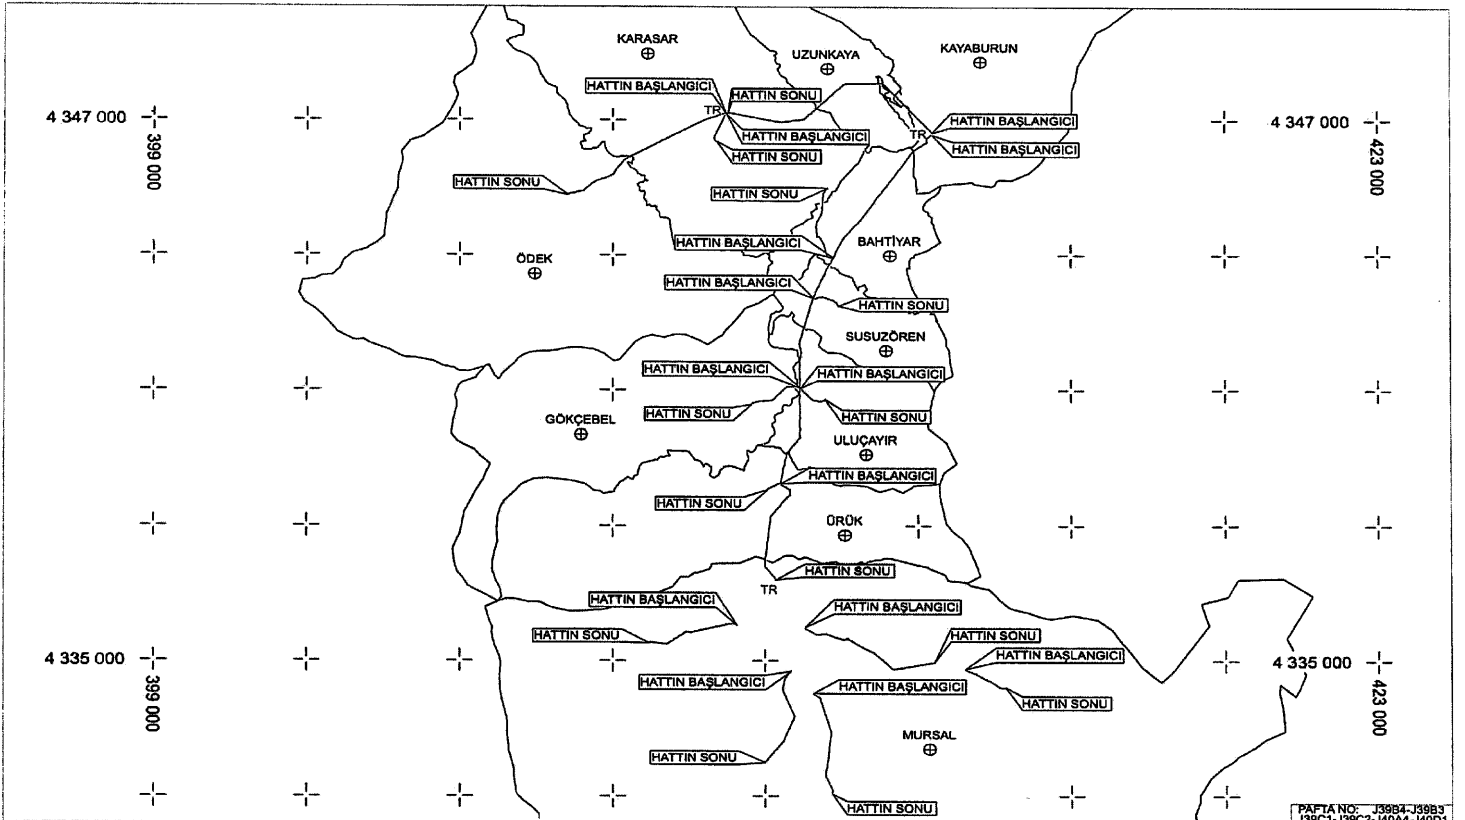

PAFTA NO: J39B4-J39B3
J39C1-J39C2-J40A4-J40D1


TÜRKİYE ELEKTRİK DAĞITIM A.Ş.
ÇAMLIBEL ELEKTRİK DAĞITIM A.Ş.

— ENERJİ NAKİL HATTI
— TRAFİKO-DAĞITIM MERKEZLERİ
- - - - - YERALTI KABLOSU

DİVRİĞİ MURSA GRUBU ENH
ENERJİ NAKİL HATTI
KAMULAŞTIRMA YAPILACAK GÜZERGAH

İL : SİVAS
İLÇE : DİVRİĞİ
KÖY : KAYABURUN, BAHTIYAR, ÖDEK, ÖRÜK
SUSUZÖREN, ULUÇAYIR, MURSA,
UZUNKAYA, KARASAR, GÖKÇEBEL

DATUM: ED50
DOM: 39
DİLİM GENİŞLİĞİ: 6°

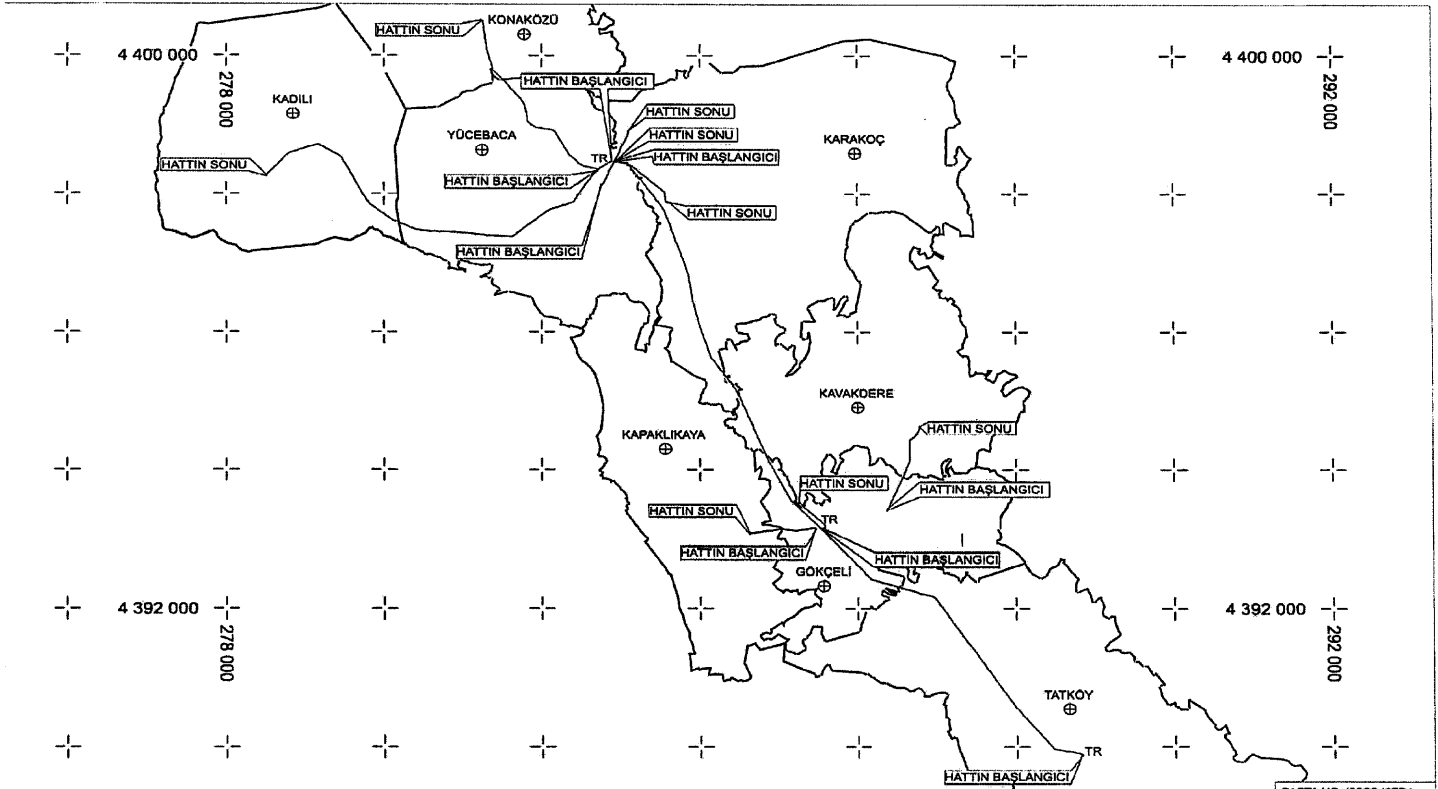

PAFTA NO: 136C2-137D1

TÜRKİYE ELEKTRİK DAĞITIM A.Ş.
ÇAMLIBEL ELEKTRİK DAĞITIM A.Ş.

— ENERJİ NAKİL HATTI
— TRAFÖ-DAĞITIM MERKEZLERİ
..... YERALTI KABLOSU

YILDIZELİ TAT GRUBU ENH
ENERJİ NAKİL HATTI
KAMULAŞTIRMA YAPILACAK GÜZERGAH

İL : SIVAS
İLÇE : YILDIZELİ
KÖY : GÖKÇELİ, KADILI, KARAKOÇ
KAPAKLIKAYA, KAVAKDERE,
KONAKÖZÜ, YÜCEBACA, TAT

DATUM: ED50
DOM: 39
DİLİM GENİŞLİĞİ: 6°

4 406 000

000 070

4 406 000


000 069

4 396 000

000 070

4 396 000

000 069

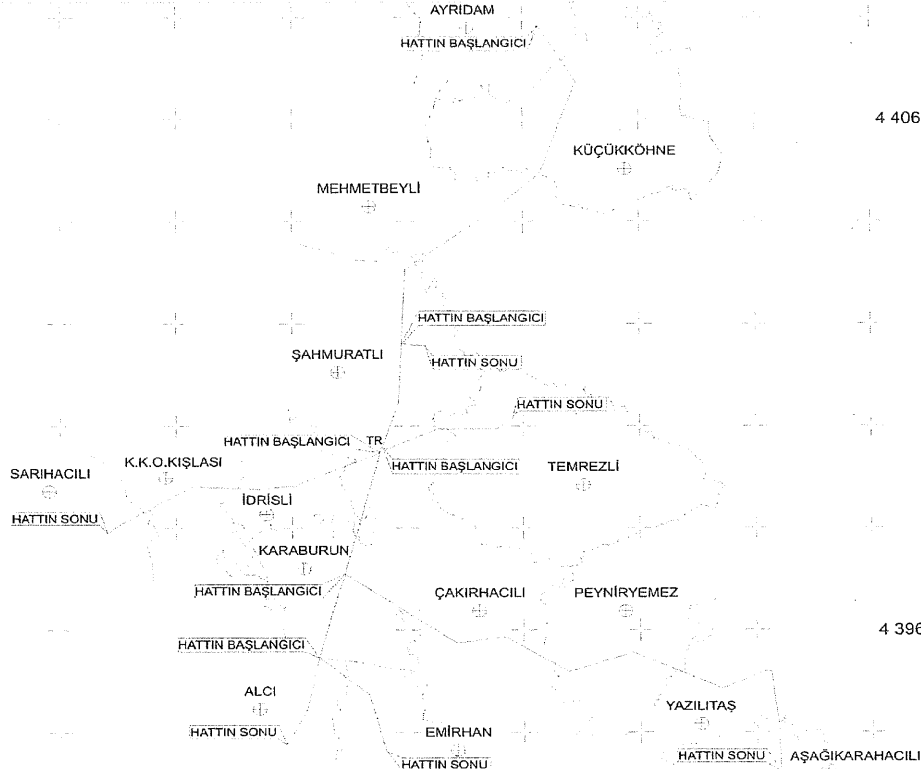

TÜRKİYE ELEKTRİK DAĞITIM A.Ş.
ÇAMLIBEL ELEKTRİK DAĞITIM A.Ş.


ENERJİ NAKİL HATTI
TRAFO-DAĞITIM MERKEZLERİ
YERALTI KABLOSU

MEHMETBEYLİ GRUBU ENH
ENERJİ NAKİL HATTI
KAMULAŞTIRMA YAPILACAK GÜZERGAH

İL : YOZGAT
İLÇE : SORGUN
KÖY : AYRIDAM, KÜÇÜKKÖHNE, TEMREZLİ, KARABURUN, ALCI,
MEHMETBEYLİ, ŞAHMURATLI, IDRİSLİ, EMİRHAN,
KARAKOCAOĞLUKIŞLASI, SARIHACILI, PEYNİRYEMEZ,
ÇAKIRHACILI, YAZILITAŞ, AŞAĞIKARAHACILI

DATUM: ED50
DOM: 39
DİLİM GENİŞLİĞİ: 6

PAFTA NO: I33B3-134A4
I33C2-134D1-134D2-134A3

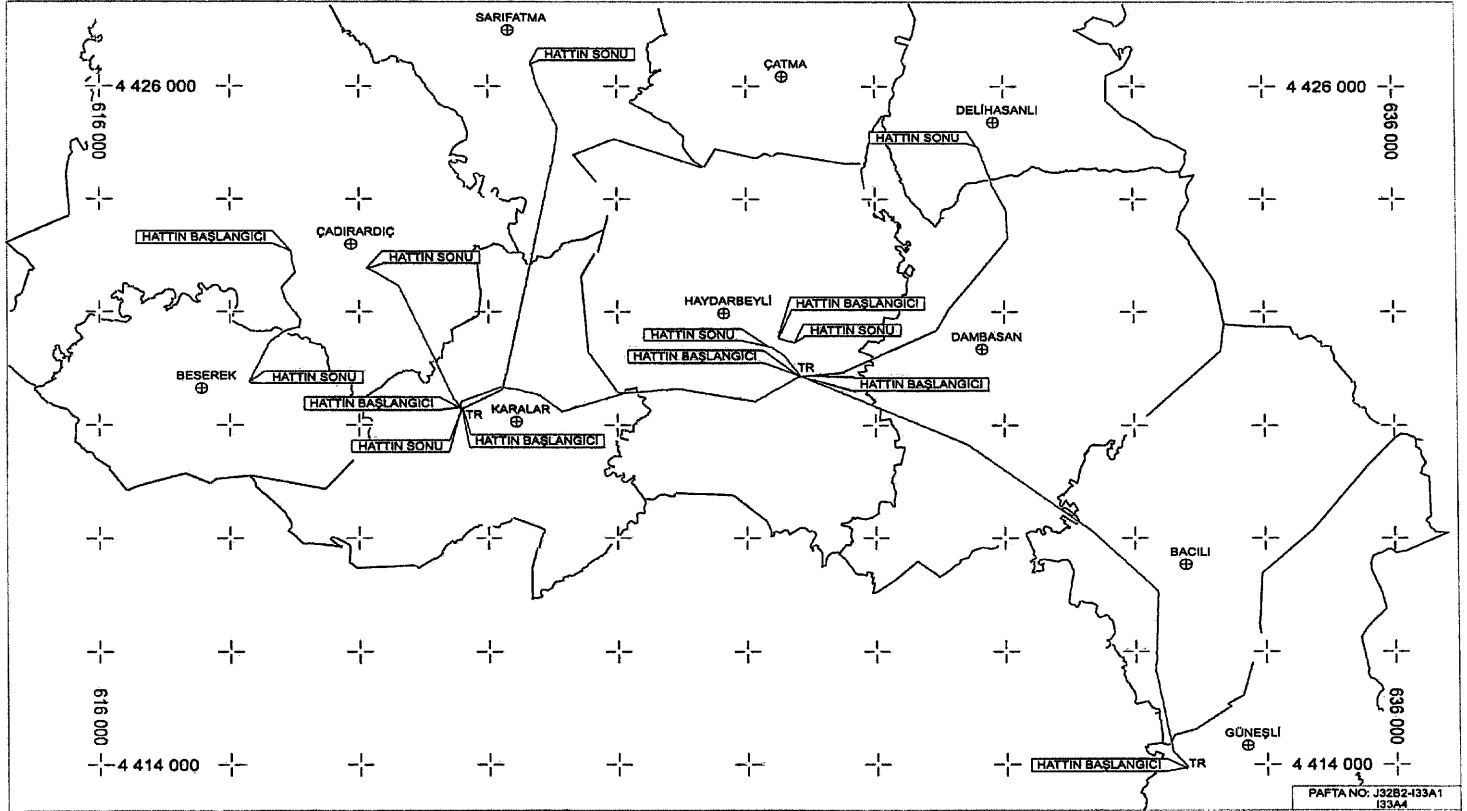

PAFTA NO: J32B2-433A1
133AA

TÜRKİYE ELEKTRİK DAĞITIM A.Ş.
ÇAMLIBEL ELEKTRİK DAĞITIM A.Ş.

— ENERJİ NAKİL HATTI
— TRAFİK-DAĞITIM MERKEZLERİ
— YERALTI KABLOSU

YOZGAT DAMBASAN GRUBU ENH
ENERJİ NAKİL HATTI
KAMULAŞTIRMA YAPILACAK GÜZERGAH

İL : YOZGAT
İLÇE : MERKEZ
KÖY : GÜNEŞLİ, BACILI, DAMBASAN, DELİHASANLI,
HAYDARBAYLI, KARALAR, SARIFATMA, ÇADIRARDIÇ.
İLÇE : YERKÖY
KÖY : BESEREK.

DATUM: ED50
DOM: 33
DİLİM GENİŞLİĞİ: 6°

ZONGULDAK

4 578 000

4 576 000

4 574 000

4 572 000

4 570 000

412 000

414 000

416 000



418 000

420 000

422 000

424 000

ENH BAŞLANGICI

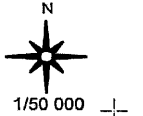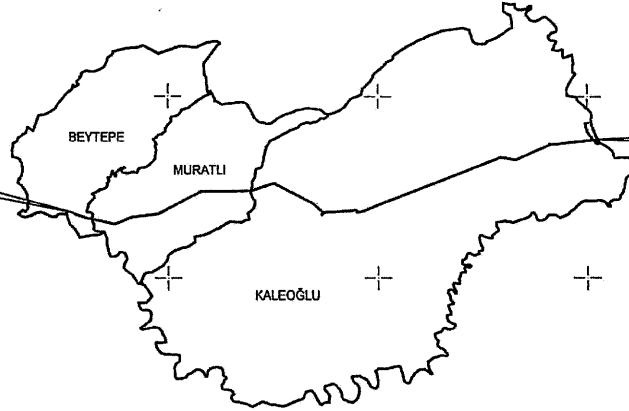

ENH BİTİŞİ

TÜRKİYE ELEKTRİK DAĞITIM A.Ş.
BAŞKENT ELEKTRİK DAĞITIM A.Ş.

— TESIS EDİLECEK ENH
— TESIS EDİLECEK YERALTI

BEYCUMA TR1 - KALEOĞLU FID.
ENERJİ NAKİL HATTI
KAMULAŞTIRMA YAPILACAK GÜZERGAH

İL : ZONGULDAK
İLÇE : MERKEZ
KÖY : MURATLI, KALEOĞLU
MAH : BEYTEPE

DATUM : ED50
D.O.M. : 33
DİLİM GENİŞLİĞİ : 6