

CUMHURBAŞKANI KARARI

**Karar Sayısı: 7619**

Ekli liste ile haritalarda kamulaştırma bilgileri ve güzergâhları gösterilen enerji nakil hatlarının yapımı amacıyla söz konusu güzergâhlara isabet eden taşınmazlarda elektrik dağıtım tesis yerlerinin mülkiyet şeklinde, hat emniyet sahalarının ise irtifak hakkı kurulmak suretiyle Türkiye Elektrik Dağıtım Anonim Şirketi Genel Müdürlüğü tarafından acele kamulaştırılmasına, 2942 sayılı Kamulaştırma Kanununun 27 nci maddesi gereğince karar verilmiştir.


14 Eylül 2023

Recep Tayyip ERDOĞAN
CUMHURBAŞKANI

14/9/2023 TARİHLİ VE 7619 SAYILI CUMHURBAŞKANI KARARININ EKİ
LİSTE VE HARİTALAR

SIRA NO	ENH ADI	İL	UZUNLUK (m)	İSTİMLAK ALANI (m ²)	İRTİFAK ALANI (m ²)
1	Dinar TM-Yeni Gençali ENH	Afyonkarahisar	17+039,51	976,66	207785,64
2	Körkuyu Kabin-Çevlik ENH	Afyonkarahisar	13+367,84	548,70	172525,24
3	Özdemirci KÖK ENH	Afyonkarahisar	10+384,67	611,03	112152,31
4	Akköy RES-Akköy RES DM ENH	Aydın	5+917,71	1568,41	83726,37
5	9H4358 Yeditepe-Yayıkdamlar ENH	Hatay	5+702,19	949,43	80694,03
6	Akdağ DM-Tokmacık KÖK ENH	İsparta	10+742,80	1604,68	171822,81
7	Gümüşgözü ENH	İzmir	16+973,86	946,80	186165,70
8	Kabayolu KÖK-Başakpınar KÖK ENH	Kastamonu	18+868,08	2625,89	224985,21
9	1M0120 Çamtepe DM-Bolatlı ENH	Mersin	8+081,92	659,29	67009,49
10	1M7040 Ayvagediği-Böğrüeğri ENH	Mersin	7+451,66	1240,88	102394,32
11	9M4539 Koramşalı-Çamlı ENH	Mersin	10+100,04	1460,79	122593,51
12	9M5272 Narlıdere-Gökçetaş ENH	Mersin	14+336,31	1921,99	204107,72
13	9M5274 Bozdoğan-Yalnızcabağ ENH	Mersin	11+441,81	2215,35	192171,80
14	9M5276 Evren DM-Yapıntı KÖK ENH	Mersin	30+306,99	5593,72	405588,40
15	YM1020 Küçükyaka İM-Yanpar İM ENH	Mersin	13+758,27	1622,00	142264,46
16	YM5154 Akkuyu TM-Aydıncık ENH	Mersin	19+462,49	6146,58	266533,81
17	YM6032 Eskiyörtük-Fidik ENH	Mersin	2+063,42	238,01	22655,52

18	9Q7130 İlbistanlı KÖK-Yeşilyayla ENH	Osmaniye	18+988,02	2109,87	244670,73
19	Doğanşar Karkın Grubu ENH	Sivas	3+750,80	257,30	40323,45
20	Kale KÖK-Alainek ENH	Tokat	21+360,41	2870,26	262207,20
21	Yoldere KÖK-Ustamehmet ENH	Tokat	10+240,88	1296,98	122218,51

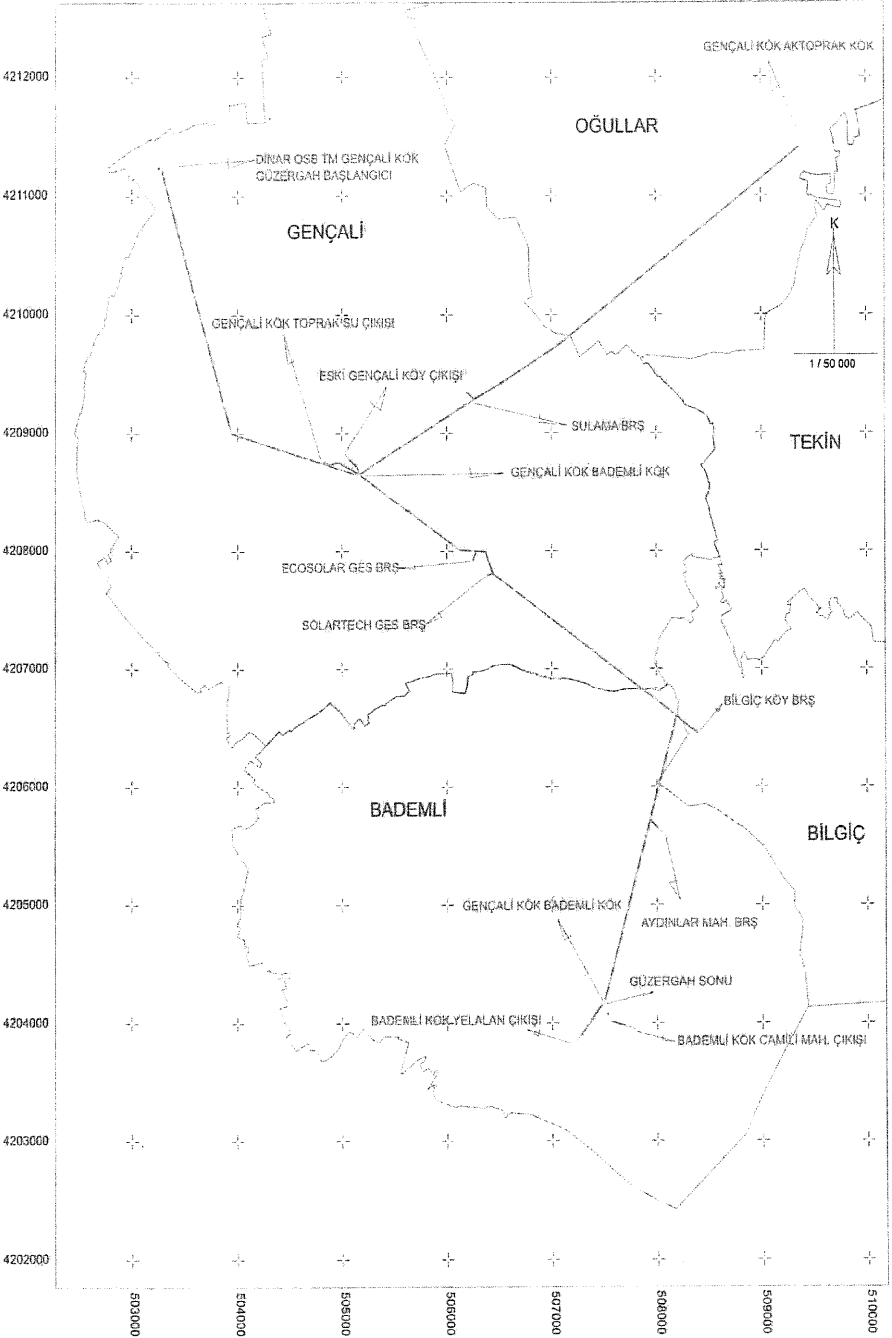

TÜRKİYE ELEKTRİK DAĞITIM A.Ş. OSMANGAZİ ELEKTRİK DAĞITIM A.Ş.	ENERJİ NAKİL HATTI	DİNAR TM - YENİ GENÇALİ ENERJİ NAKİL HATTI KAMULAŞTIRMA YAPILACAK GÜZERGAH	İL : AFYONKARAHİSAR İLÇESİ : DİNAR KÖY-MAHALLE:GENÇALİ, OĞULLAR BADEMİLİ, BİLGİÇ	DATUM : ITRF OOM : 30 DİLİM GENİŞLİĞİ : 3
--	--------------------	--	---	---

4 212 000

4 210 000


4 208 000

4 206 000

4 204 000

4 202 000

4 201 000

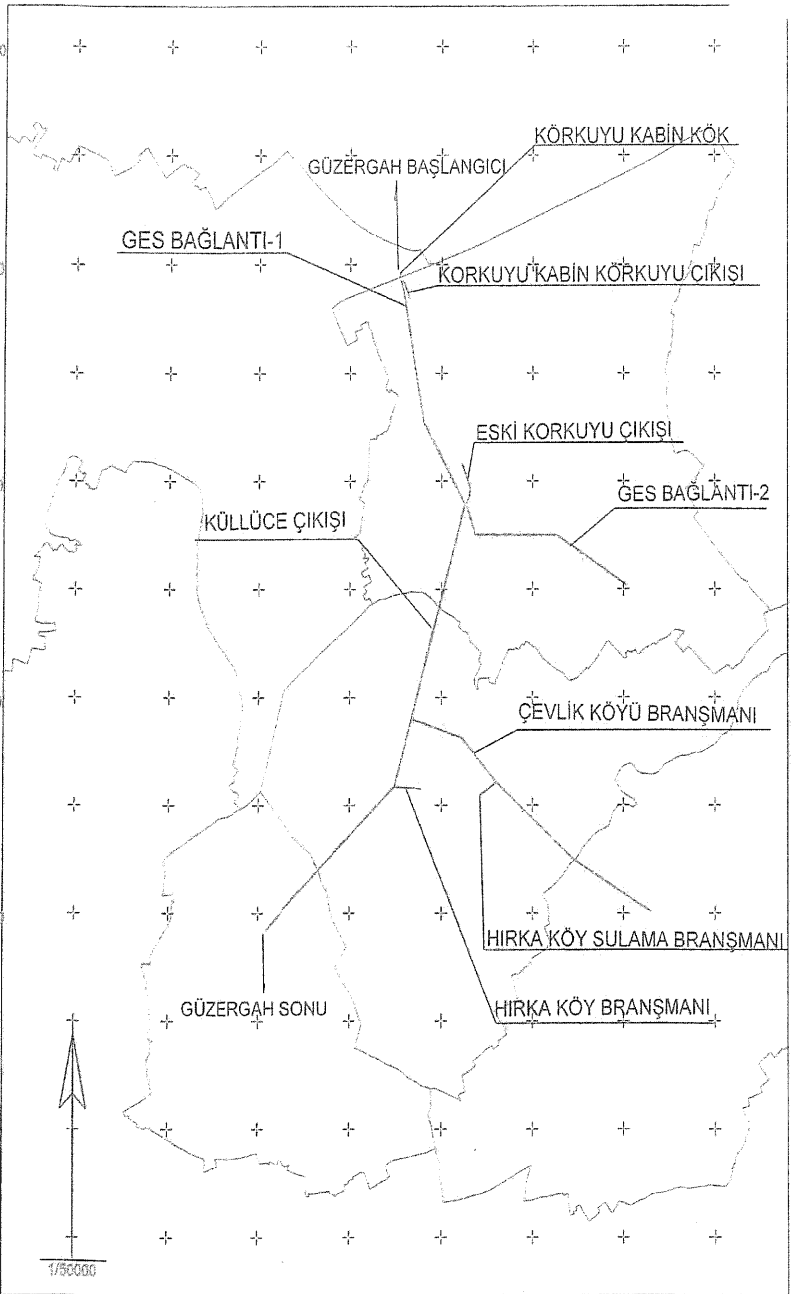


TÜRKİYE ELEKTRİK DAĞITIM A.Ş.
OSMANGAZİ ELEKTRİK DAĞITIM A.Ş.

ENERJİ NAKİL HATTI
TRAFO-DAĞITIM MERKEZLERİ

KÖRKUYU KABIN - ÇEVLIK
ENERJİ NAKİL HATTI
KAMULAŞTIRMA YAPILACAK GÜZERGAH

İL : AFYONKARAHİSAR
İLÇESİ : BAŞMAKÇI, EVCİLER
KÖY : GÖKÇEK, KÖRKUYU
HIRKA, ÇEVLIK, KÜLLÜCE

DATUM : ITRF96
D.O.M. : 30
DİLİM GENİŞLİĞİ : 3

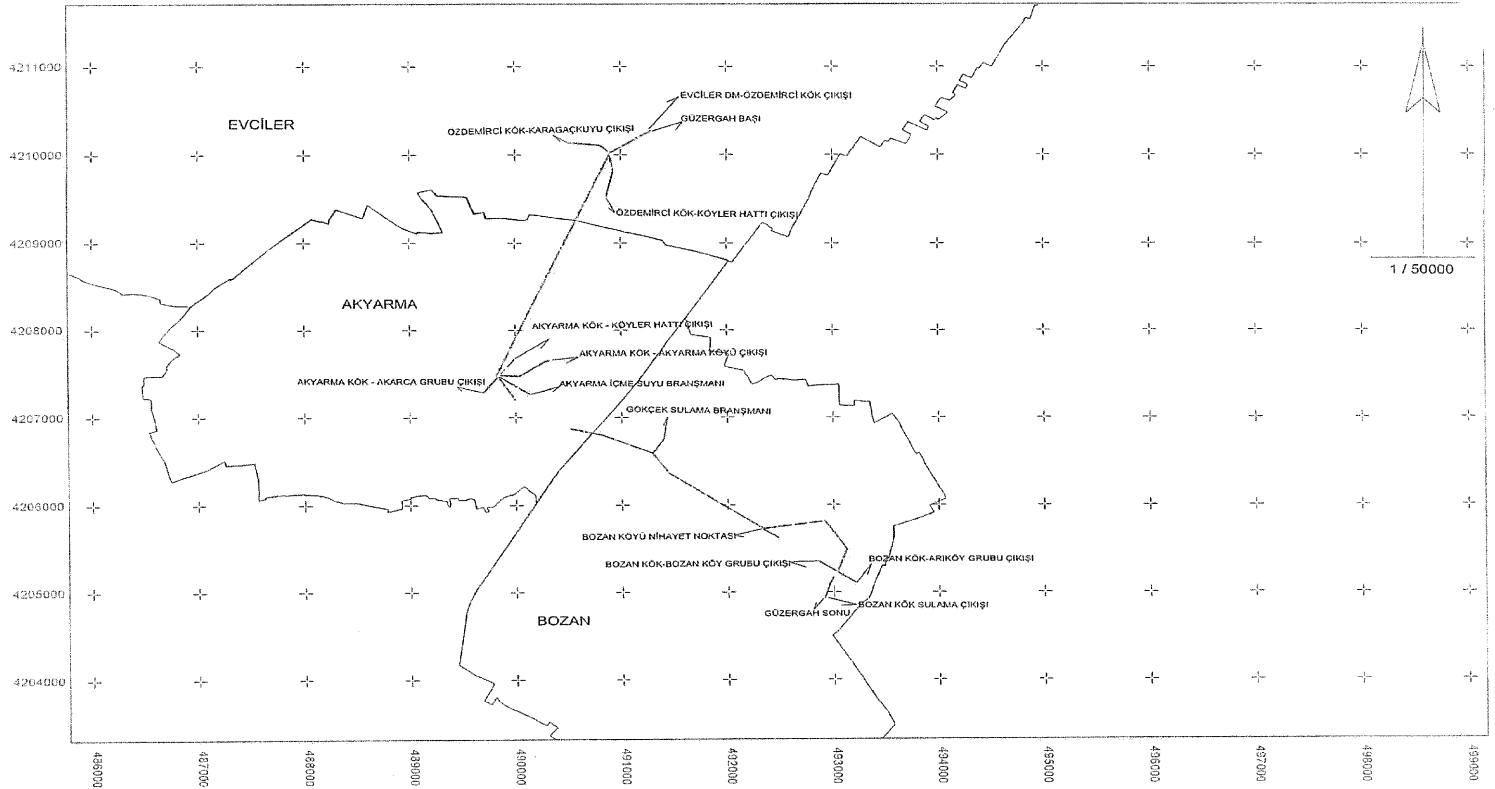

TÜRKİYE ELEKTRİK DAĞITIM A.Ş.
OSMANGAZI ELEKTRİK DAĞITIM A.Ş.



TESİS EDİLECEK ENH
KABLO KANALI
TRAFO-DAĞITIM MERKEZLERİ

ÖZDEMİRÇİ KÖK YG ENH
ENERJİ NAKİL HATTI
KAMULAŞTIRMA YAPILACAK GÜZERGAH

İLİ : AFYONKARAHİSAR
İLÇESİ : EVCİLER
KÖY : EVCİLER , FATİH , AKYARMA , BOZAN

DATUM : ITRF96
DİLİM NO : 30
DİLİM GENİSLİĞİ : 3

4 148 000

4 147 000

4 146 000

4 145 000

4 144 000

4 143 000

4 142 000

4 141 000



1 / 50000

AKKÖY MAHALLESİ

ENH BAŞLANGIÇ

YALIKÖY MAHALLESİ

AKYENİKÖY MAHALLESİ

ENH BİTİŞ

518 000

519 000

520 000

521 000

522 000

523 000

524 000

525 000

526 000

527 000

528 000

529 000

530 000

TÜRKİYE ELEKTRİK DAĞITIM A.Ş.
ADM ELEKTRİK DAĞITIM A.Ş.




AKKÖY RES. - AKKÖY RES. DM. ENH

AKKÖY RES. - AKKÖY RES. DM. E.N.H.
KAMULAŞTIRMA YAPILACAK GÜZERGAH

İLİ : AYDIN
İLÇESİ : DIDİM
MAHALLELER : AKKÖY, YALIKÖY

DATUM : ED50
DİLİM NO : 27
DİLİM GENİŞLİĞİ : 6°

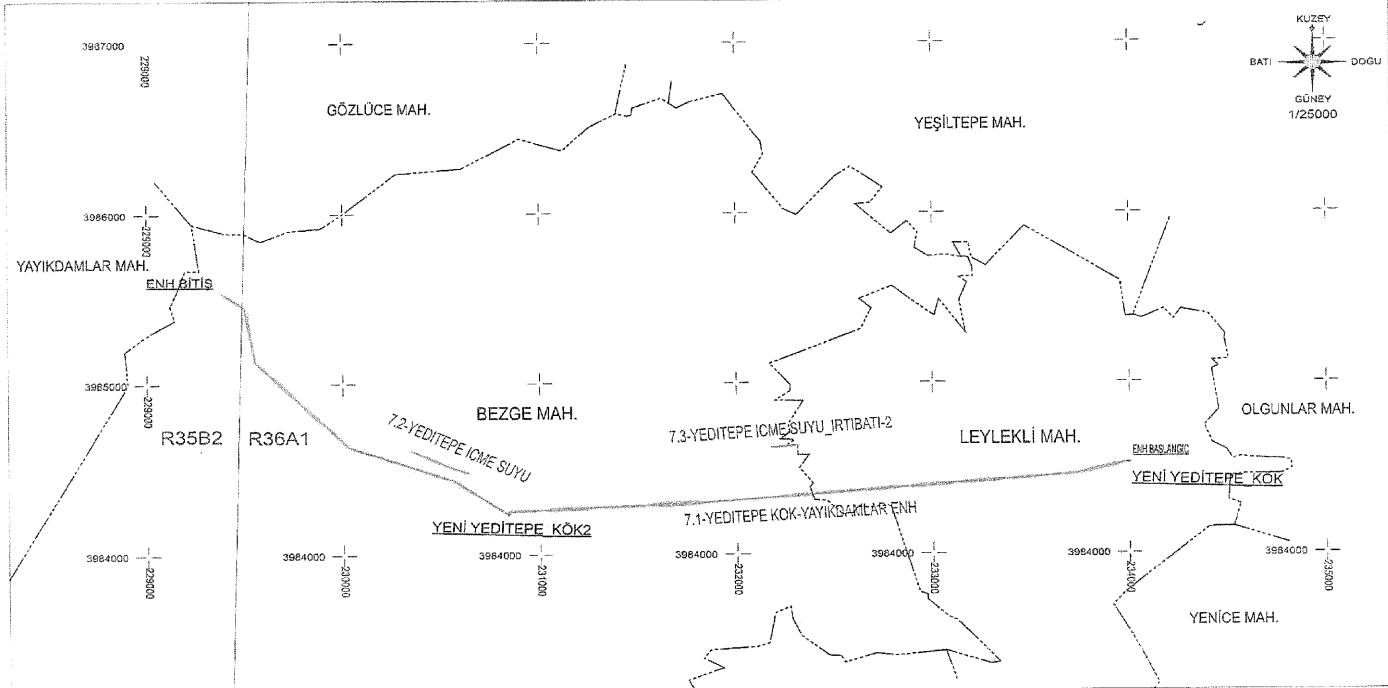


TÜRKİYE ELEKTRİK DAĞITIM A.Ş.
TOROSLAR ELEKTRİK DAĞITIM A.Ş.

9H4358 YEDİTEPE - YAYIKDAMLAR
YERALTI KABLO KANALI
TRAFO-DAĞITIM MERKEZLERİ

9H4358 YEDİTEPE - YAYIKDAMLAR
ENH PROJESİ
KAMULAŞTIRMA GÜZERGAHI

İLİ:HATAY
İLÇESİ:YAYLADAĞI
KÖY/MAH: LEYLEKLİ,BEZGE

DATUM:ED50
D.NO:37

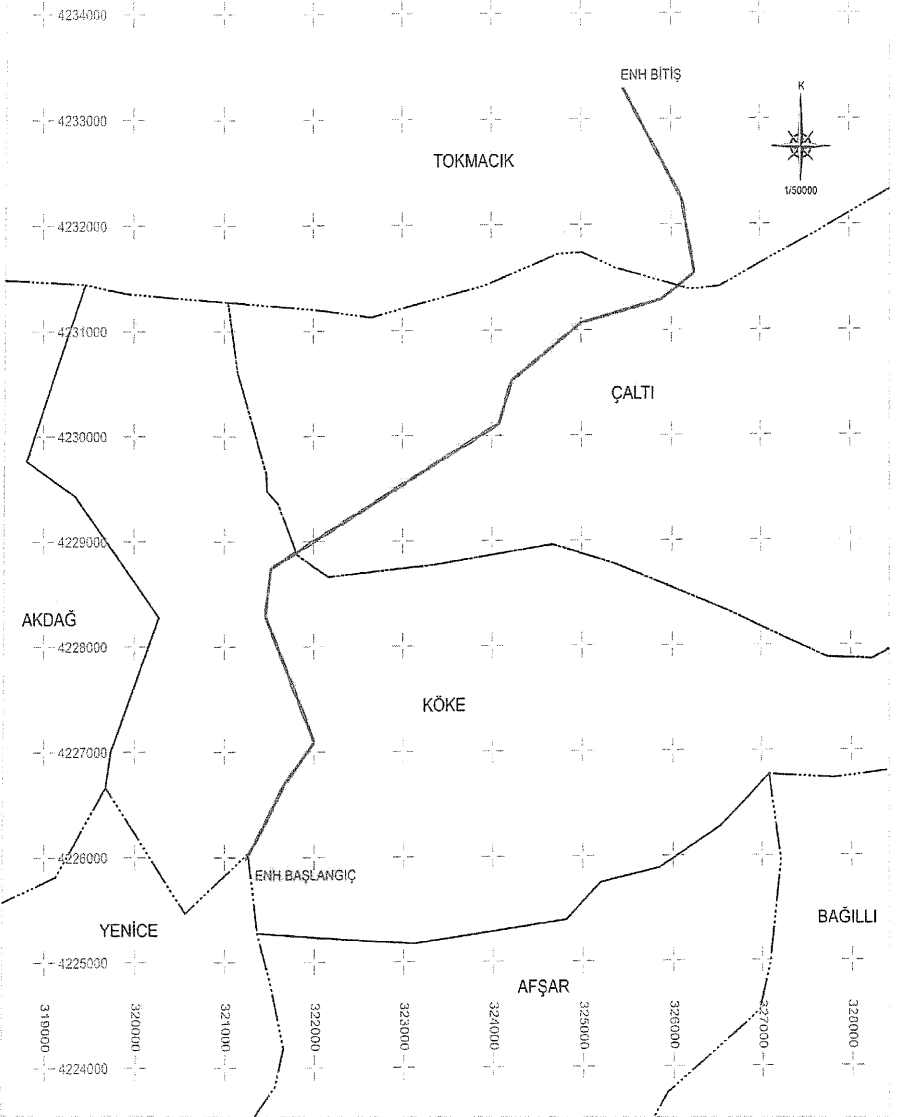


TÜRKİYE ELEKTRİK DAĞITIM A.Ş.



AKDAĞ DM-TOKMACIK KÖK ENH

İL : ISPARTA
 İLÇE : GELENDOST
 MAHALLE : KÖKE-ÇALTI-TOKMACIK

ÖLÇEK 1/50000
 DATUM:ED50
 D.O.M. : 33°

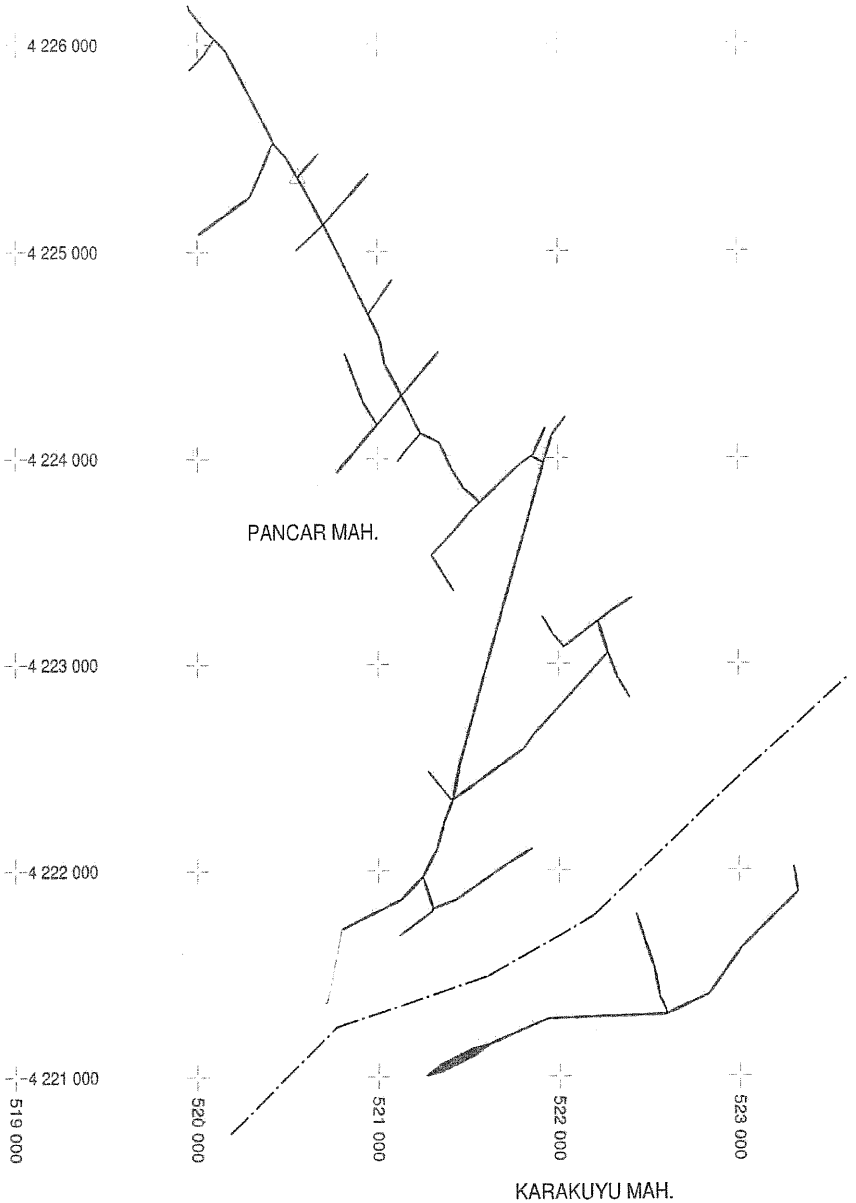

TÜRKİYE ELEKTRİK DAĞITIM A.Ş.

GDZ ELEKTRİK DAĞITIM A.Ş.



İZMİR İLİ MENDERES İLÇESİ
GÜMÜŞGÖLÜ ENH

YERALTI KABLOSU

TRAF0

İZMİR İLİ MENDERES İLÇESİ
GÜMÜŞGÖLÜ ENH


İLİZMİR

İLÇESİ:MENDERES - TORBALI

KÖY:MAH:KARAKUYU/ PANCARÖLİM GENİŞLİĞİ:9

DATUM:ED50

D.NO:35

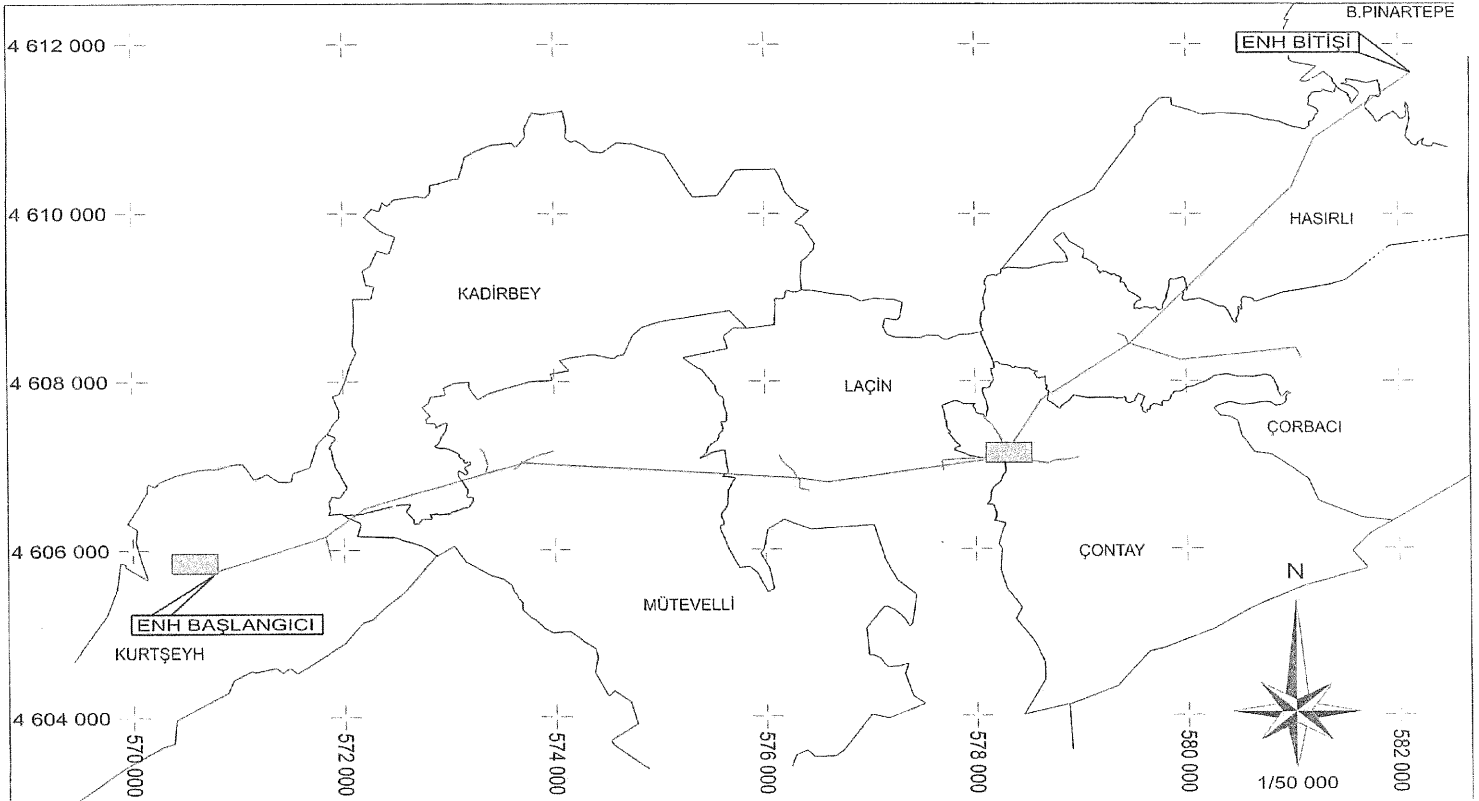


TÜRKİYE ELEKTRİK DAĞITIM A.Ş.
BAŞKENT ELEKTRİK DAĞITIM A.Ş.

— TESIS EDİLECEK ENH
— TESIS EDİLECEK YERALTI
■ TESIS EDİLECEK TRAFO

KABAYOLU KÖK BAŞAKPINAR KÖK
ENERJİ NAKİL HATTI
KAMULAŞTIRMA YAPILACAK GÜZERGAH

İL : KASTAMONU
İLÇE : DEVREKANI
KÖY : B. PINARTEPE, ÇONTAY, ÇORBACI
HASIRLI, KADIRBEY, KURTŞEYH
LAÇIN, MÜTEVELLİ

DATUM : ED50
D.O.M. : 33
DİLİM GENİŞLİĞİ : 6

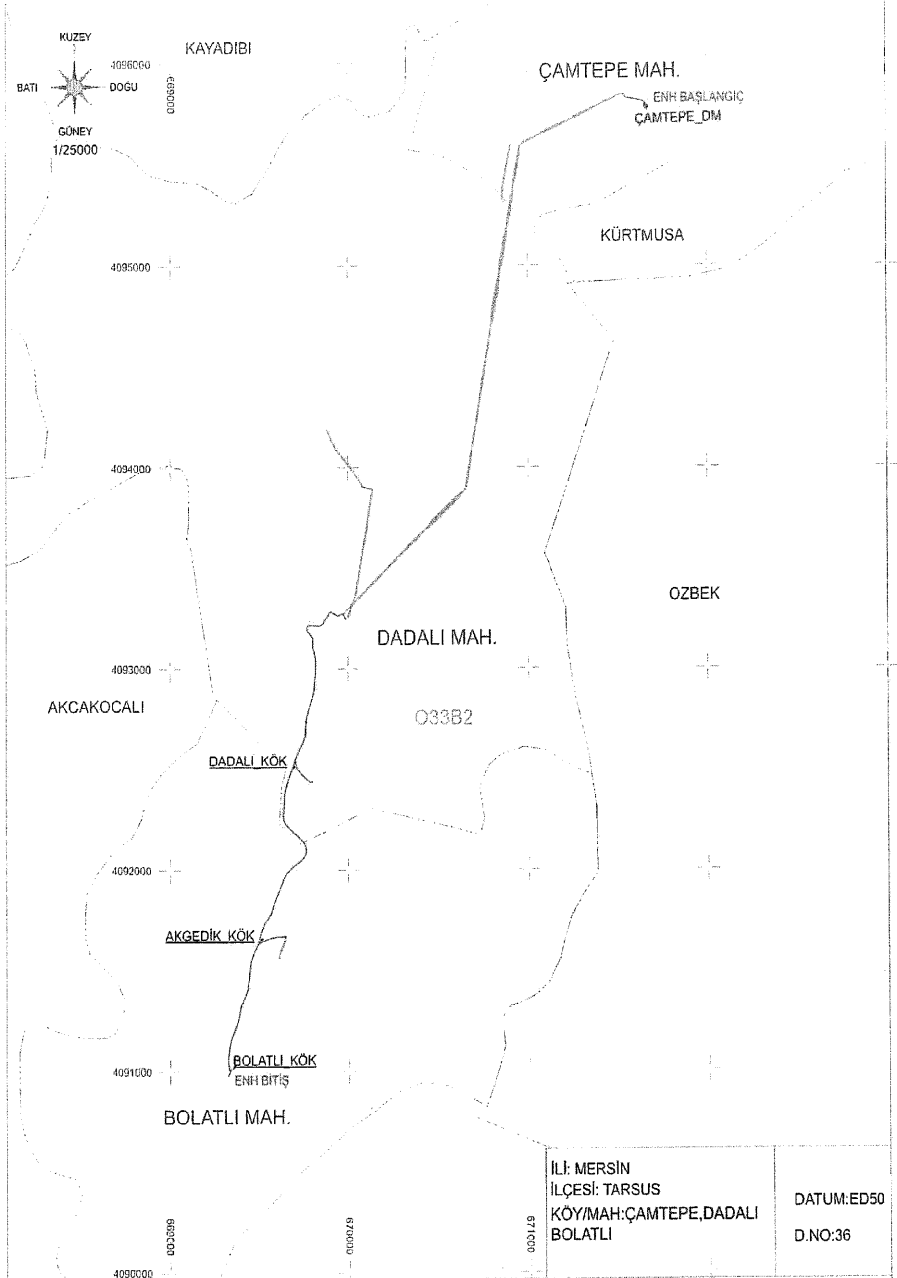

İL: MERSİN
İLÇESİ: TARSUS
KÖY/MAH: ÇAMTEPE, DADALI
BOLATLI

DATUM: ED50
D. NO: 36

TÜRKİYE ELEKTRİK DAĞITIM A.Ş.

TOROSLAR ELEKTRİK DAĞITIM A.Ş.


1M0120.TAR.ENH.ÇAMTEPE DM BOLATLI

YERALTI KABLO KANALI

TRAFO-DAĞITIM MERKEZLERİ

1M0120.TAR.ENH.ÇAMTEPE DM BOLATLI
ENH PROJESİ

KAMULAŞTIRMA GÜZERGAHI

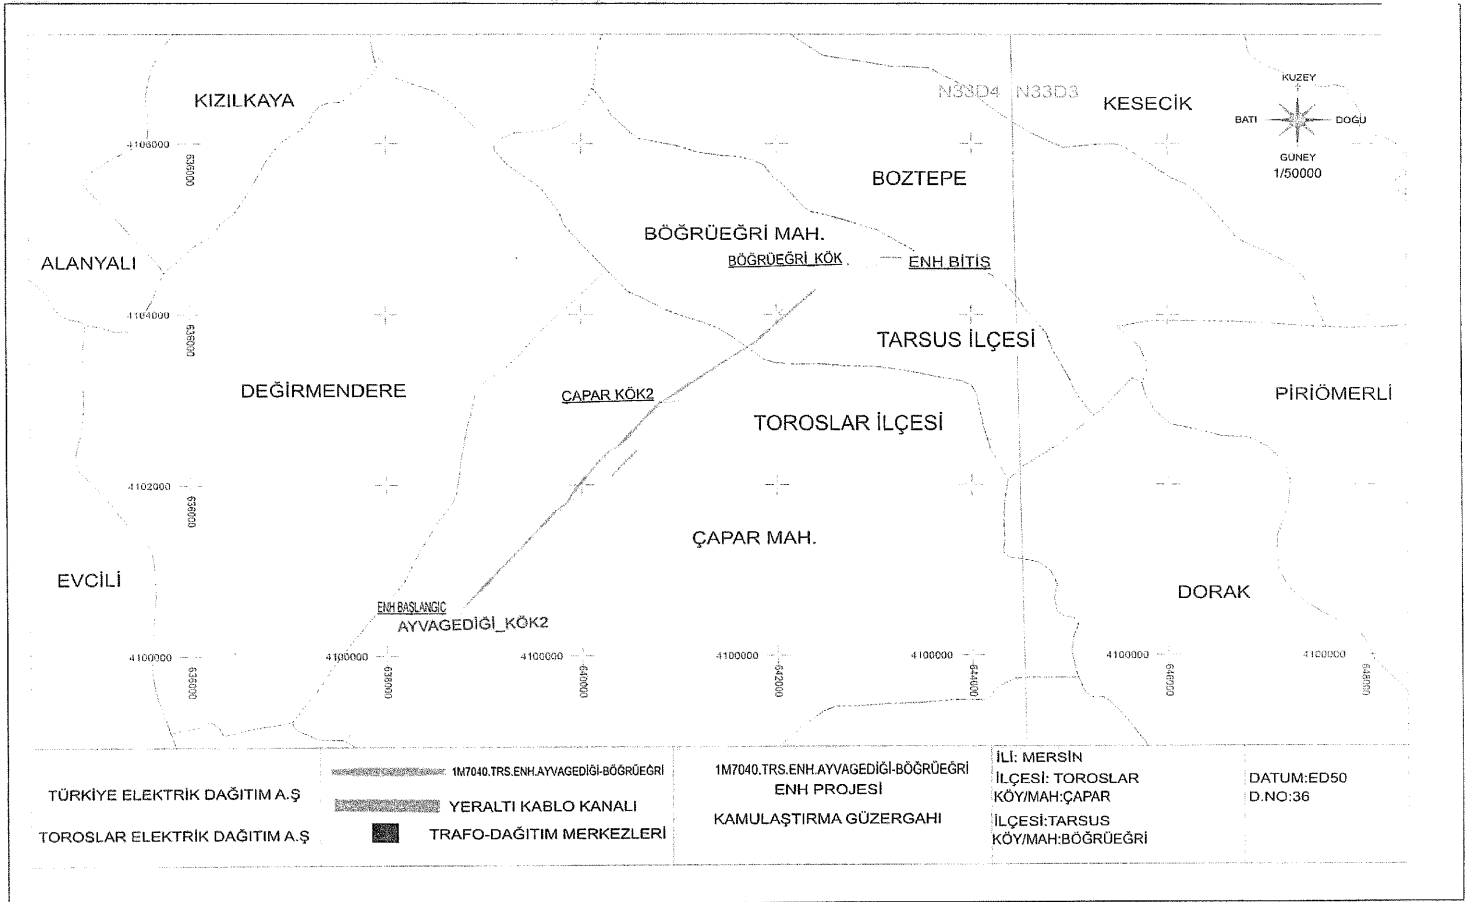

TÜRKİYE ELEKTRİK DAĞITIM A.Ş.

TOROSLAR ELEKTRİK DAĞITIM A.Ş.

1M7040.TRS.ENH.AYVAGEDİĞİ-BÖĞRÜEGRİ

YERALTI KABLO KANALI

TRAFO-DAĞITIM MERKEZLERİ

1M7040.TRS.ENH.AYVAGEDİĞİ-BÖĞRÜEGRİ
ENH PROJESİ


KAMULAŞTIRMA GÜZERGAHI

İL: MERSİN

İLÇESİ: TOROSLAR
KÖY/MAH:ÇAPAR

İLÇESİ:TARSUS
KÖY/MAH:BÖĞRÜEGRİ

DATUM:ED50
D.NO:36

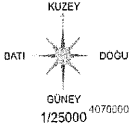

000000

ENH BAŞLANGIÇ

74-CERÇİLİ KOYU-CAMLI_OHLUT_KOYU

ENH BİTİŞ

ÇERÇİLİ MAH.

ÇAMLI MAH.

4069000

4068000

O32A3

O32D2

ENH BİTİŞ

4067000

73-KORAMŞALI_KOK_2-CERÇİLİ_KOYU_TR

75_FAKILI_İRTİBATI

73-KORAMŞALI_KOK_2-CAMLI_KOYU_TR

ENH BİTİŞ

4066000

KORAMŞALI_KOK-2

4065000

KORAMŞALI MAH.

FAKILI MAH.

ENH BAŞLANGIÇ

4065000

YENİ KORAMŞALI KÖK

71-KORAMŞALI_KOK-KORAMŞALI_KOK_2

İLİ: MERSİN
İLÇESİ: ERDEMLİ
KÖY/MAH: KORAMŞALI, FAKILI
ÇAMLI, ÇERÇİLİ

DATUM: ED50

D.NO: 36

TÜRKİYE ELEKTRİK DAĞITIM A.Ş.

TOROSLAR ELEKTRİK DAĞITIM A.Ş.

9M4539.ERD.ENH.KORAMŞALI-ÇAMLI

YERALTI KABLO KANALI




TRAFO-DAĞITIM MERKEZLERİ


9M4539.ERD.ENH.KORAMŞALI-ÇAMLI




ENH PROJESİ

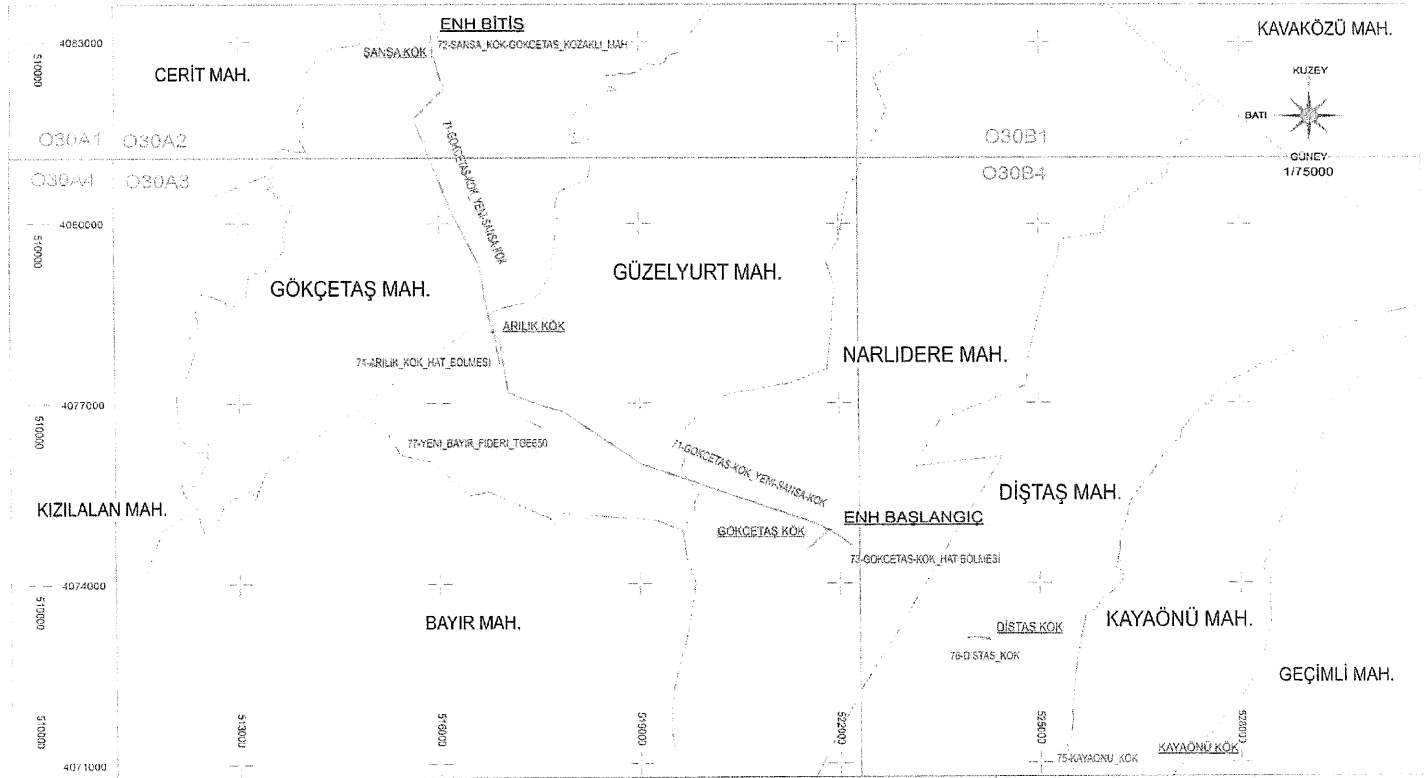KAMULAŞTIRMA GÜZERGAHI

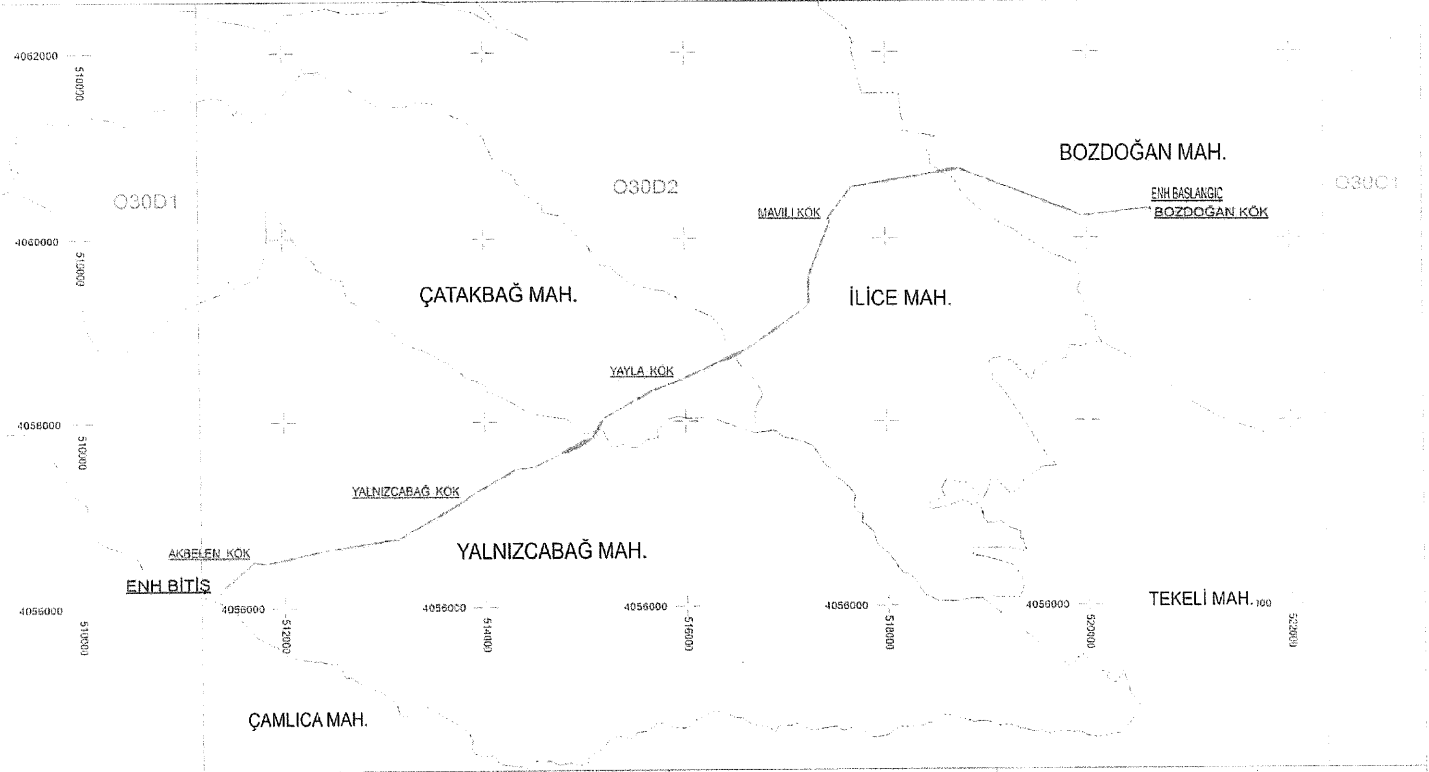


<p>TÜRKİYE ELEKTRİK DAĞITIM A.Ş</p> <p>TOROSLAR ELEKTRİK DAĞITIM A.Ş</p>	<p>9M5272.MUT.ENH NARLIDERE GÖKÇETAŞ</p> <p>YERALTI KABLO KANALI</p> <p>TRAFO-DAĞITIM MERKEZLERİ</p>	<p>9M5272.MUT.ENH NARLIDERE GÖKÇETAŞ</p> <p>ENH PROJESİ</p> <p>KAMULAŞTIRMA GÜZERGAHI</p>	<p>İL: MERSİN</p> <p>İLÇESİ: MUT</p> <p>KÖY/MAH: KAYAÖNÜ, DİŞTAŞ</p> <p>NARLIDERE, GÜZELYURT</p> <p>GÖKÇETAŞ</p>	<p>DATUM: ED50</p> <p>D.NO: 36</p>
--	--	---	--	------------------------------------



<p>TÜRKİYE ELEKTRİK DAĞITIM A.Ş.</p> <p>TOROSLAR ELEKTRİK DAĞITIM A.Ş.</p>	<p> 9M5274 MUT.ENH BOZDOĞAN YALNIZCABAĞ</p> <p> YERALTI KABLO KANALI</p> <p> TRAF0-DAĞITIM MERKEZLERİ</p>	<p>9M5274.MUT.ENH BOZDOĞAN YALNIZCABAĞ ENH TADİLAT PROJESİ KAMULAŞTIRMA GÜZERGAHI</p>	<p>İLİ: MERSİN İLÇESİ: MUT KÖY/MAH:BOZDOĞAN,İLİCE ÇATAKBAĞ,YALNIZCABAĞ</p>	<p>DATUM:ED50 D.NO:36</p>
--	--	---	--	-------------------------------

1090000

SARIVELİ MAH.

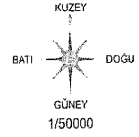

YANPAR İM ENH BİTİŞ

4088000

İHSANİYE MAH.

YANPAR KOK

HEBİLLİ MAH.

YANPAR MAH.

4086000

SARİBRAHİMLİ MAH.

IGDIR MAH.

BURHAN KOK

BURHAN MAH.

4084000

DEMİRHİSAR KOK

TEKKE MAH.

DEMİRHİSAR MAH.

KURKÇU KOK

O33A2

O33B1

O33A3

O33B4

4082000

KÜRÜKÇÜ MAH.

BEKİRDE MAH.

KARACILYAS MAH.

YAKAKÖY MAH.

4080000

ENH BAŞLANGIÇ

YAKAKÖY İM

6520000

6520000

6540000

6560000

6580000

İL: MERSİN

İLÇESİ: AKDENİZ

KÖY/MAH: KÜRÜKÇÜ, DEMİRHİSAR

BURHAN, YANPAR

DATUM: ED50

D. NO: 36

TÜRKİYE ELEKTRİK DAĞITIM A.Ş.

YM1020.AKD.ENH.KÜÇÜKYAKA İM-YANPAR İM

YM1020.AKD.ENH.KÜÇÜKYAKA İM-YANPAR İM

TOROSLAR ELEKTRİK DAĞITIM A.Ş.


YERALTI KABLO KANALI

ENH PROJESİ



TRAFO-DAĞITIM MERKEZLERİ

KAMULAŞTIRMA GÜZERGAHI

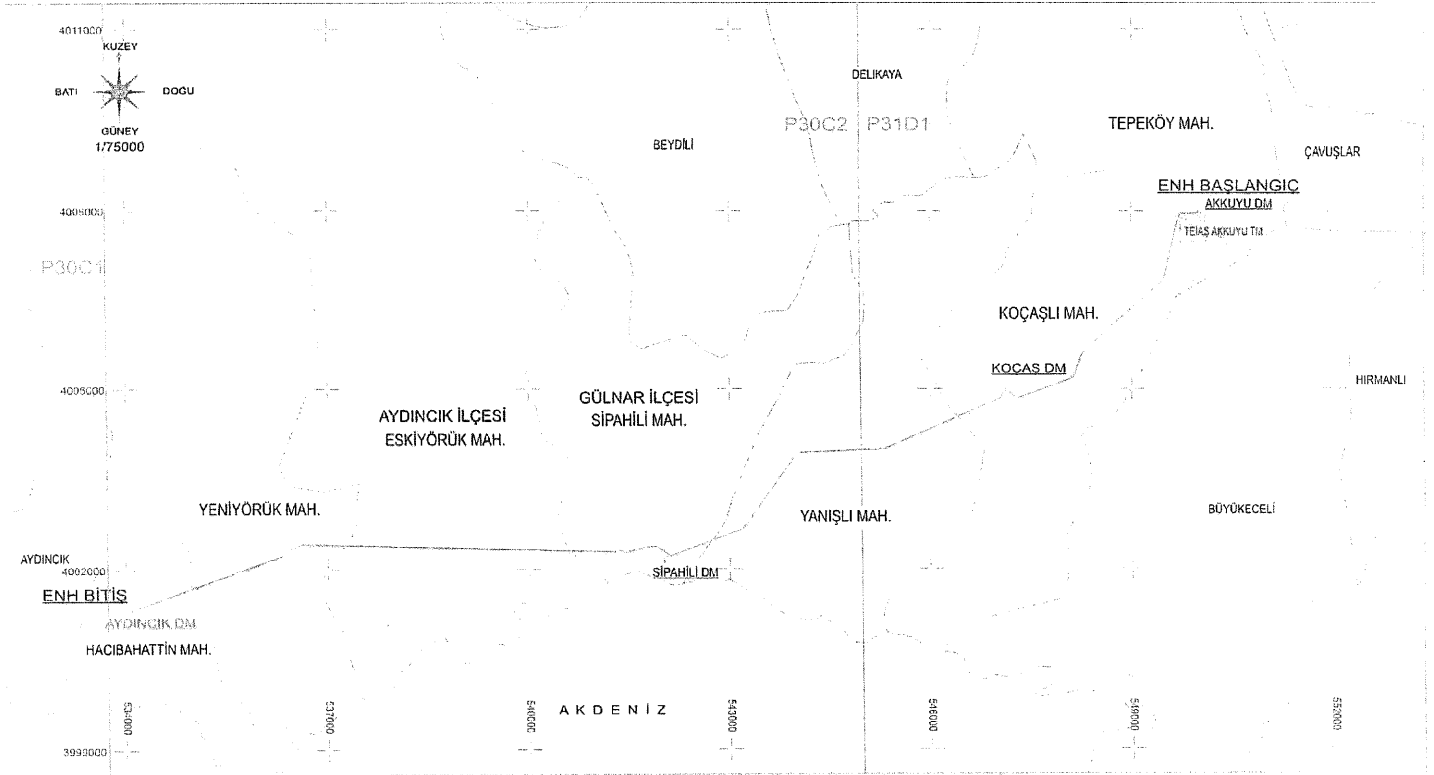

TÜRKİYE ELEKTRİK DAĞITIM A.Ş

TOROSLAR ELEKTRİK DAĞITIM A.Ş

YM5154.GLN.ENH.AKKUYU TM AYDINCIK

YERALTI KABLO KANALI



TRAFO-DAĞITIM MERKEZLERİ


YM5154.GLN.ENH.AKKUYU TM AYDINCIK

ENH PROJESİ

KAMULAŞTIRMA GÜZERGAHI

İL: MERSİN
İLÇESİ: GÖLNAR
KÖY/MAH: TEPEKÖY, KOÇAŞLI
YANIŞLI, SİPAHLI
İLÇESİ: AYDINCIK
KÖY/MAH: ESKİYÖRÜK, YENİYÖRÜK
HACİBAHATTİN

DATUM: ED50
D.NO: 36

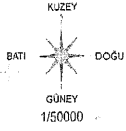

4005000

4002000

4004000

4003000

636000

637000

638000

639000

ENH BİTİŞ

YENİYÖRÜK MAH. ENH

P30C2

ENH BAŞLANGIÇ FİDİK KÖK

ESKİYÖRÜK MAH.

YENİYÖRÜK MAH.

İLİ: MERSİN
İLÇESİ: AYDINCIK
KÖY/MAH: ESKİYÖRÜK

DATUM: ED50
D.NO: 36

TÜRKİYE ELEKTRİK DAĞITIM A.Ş.

YM6032.AYD.ENH.ESKİYÖRÜK-FİDİK

YM6032.AYD.ENH.ESKİYÖRÜK-FİDİK

ENH PROJESİ


TOROSLAR ELEKTRİK DAĞITIM A.Ş.

YERALTI KABLO KANALI

KAMULAŞTIRMA GÜZERGAHI



TRAFO-DAĞITIM MERKEZLERİ

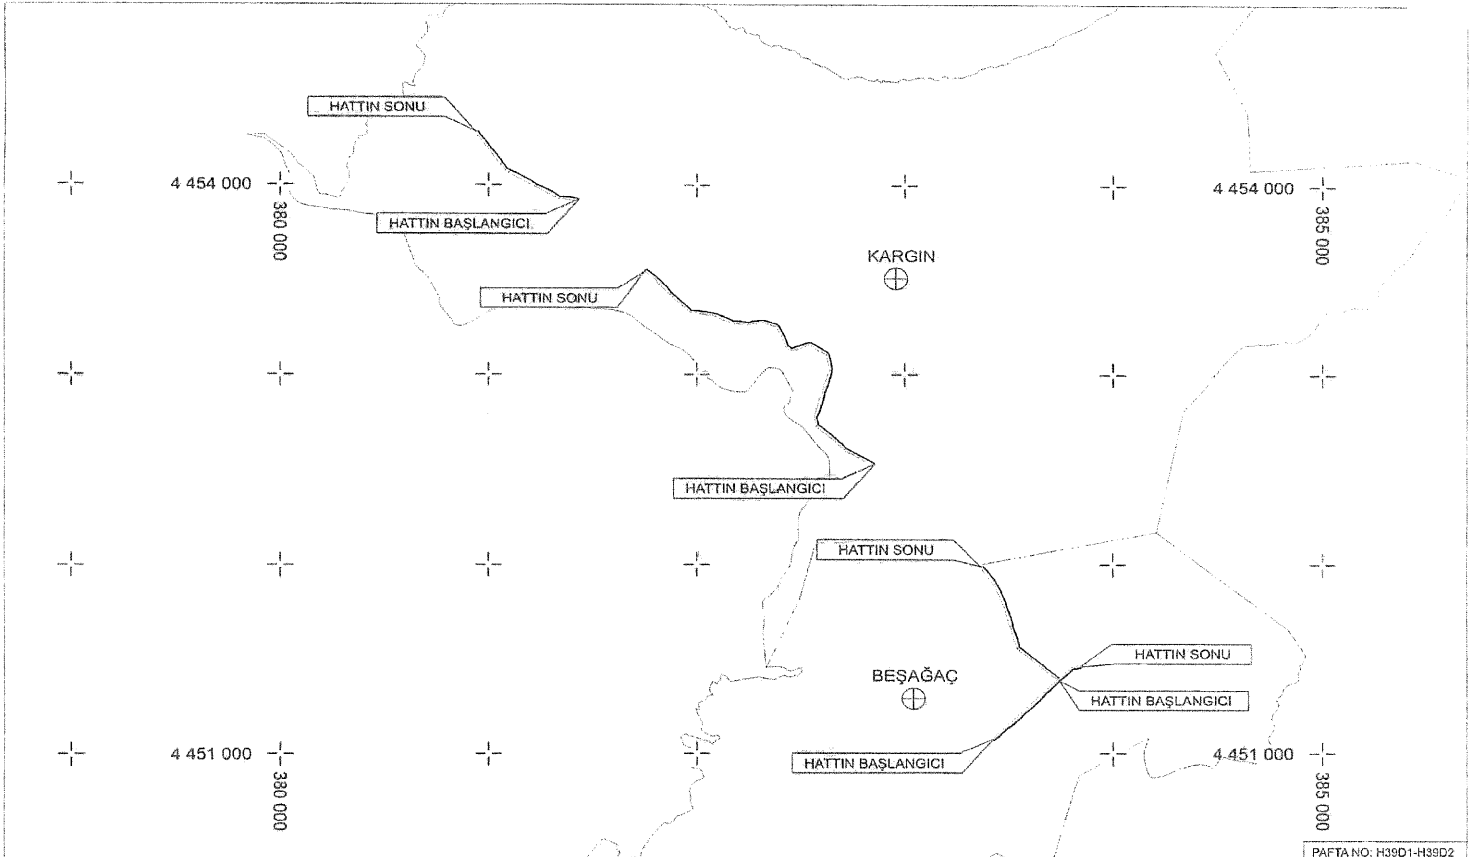

TÜRKİYE ELEKTRİK DAĞITIM A.Ş.
ÇAMLIBEL ELEKTRİK DAĞITIM A.Ş.

— ENERJİ NAKİL HATTI
— TRAFO-DAĞITIM MERKEZLERİ
- - - - - YERALTI KABLOSU

SİVAS DOĞANŞAR KARKIN GRUBU ENH
ENERJİ NAKİL HATTI
KAMULAŞTIRMA YAPILACAK GÜZERGAH

İL : SİVAS
İLÇE : DOĞANŞAR
KÖY : BEŞAĞAÇ,KARKIN

DATUM: ITRF96
DOM: 39
DİLİM GENİŞLİĞİ: 6°

PAFTA NO: H39D1-H39D2

4 526 000

4 524 000

4 522 000

4 520 000

4 518 000

4 516 000

4 514 000

KALE
⊕

HATTIN BAŞLANIÇI

ÇATALAN
⊕TÜRK FİNDIÇAK
⊕KARAYAKA
⊕ORTAKÖY
⊕GÖKALÇERMİK-KAPLICA
⊕

HATTIN SONU

GÖKALĞ O. PAŞA
⊕N
1 : 100 000

+288 000

+290 000

+292 000

+294 000

+296 000

+298 000


+300 000

+302 000

+304 000

+306 000

TÜRKİYE ELEKTRİK DAĞITIM A.Ş.
ÇAMLIBEL ELEKTRİK DAĞITIM A.Ş.— ENERJİ NAKİL HATTI
□ TRAFO-DAĞITIM MERKEZLERİKALE KÖK - ALAİNEK ENH
ENERJİ NAKİL HATTI
KAMULAŞTIRMA YAPILACAK GÜZERGAHİL : TOKAT
İLÇE : ERBAĞ
KÖY : KARAYAKA ÇATALAN ORTAKÖY
TÜRK FİNDIÇAK GÖKALÇERMİK-KAPLICA
GÖKALĞ O. PAŞAPAFTA NO: G37A4-G36B3-G37A3
DATUM: ED60
GÖZ. 32
DİJİT. GENİŞLİK: 6

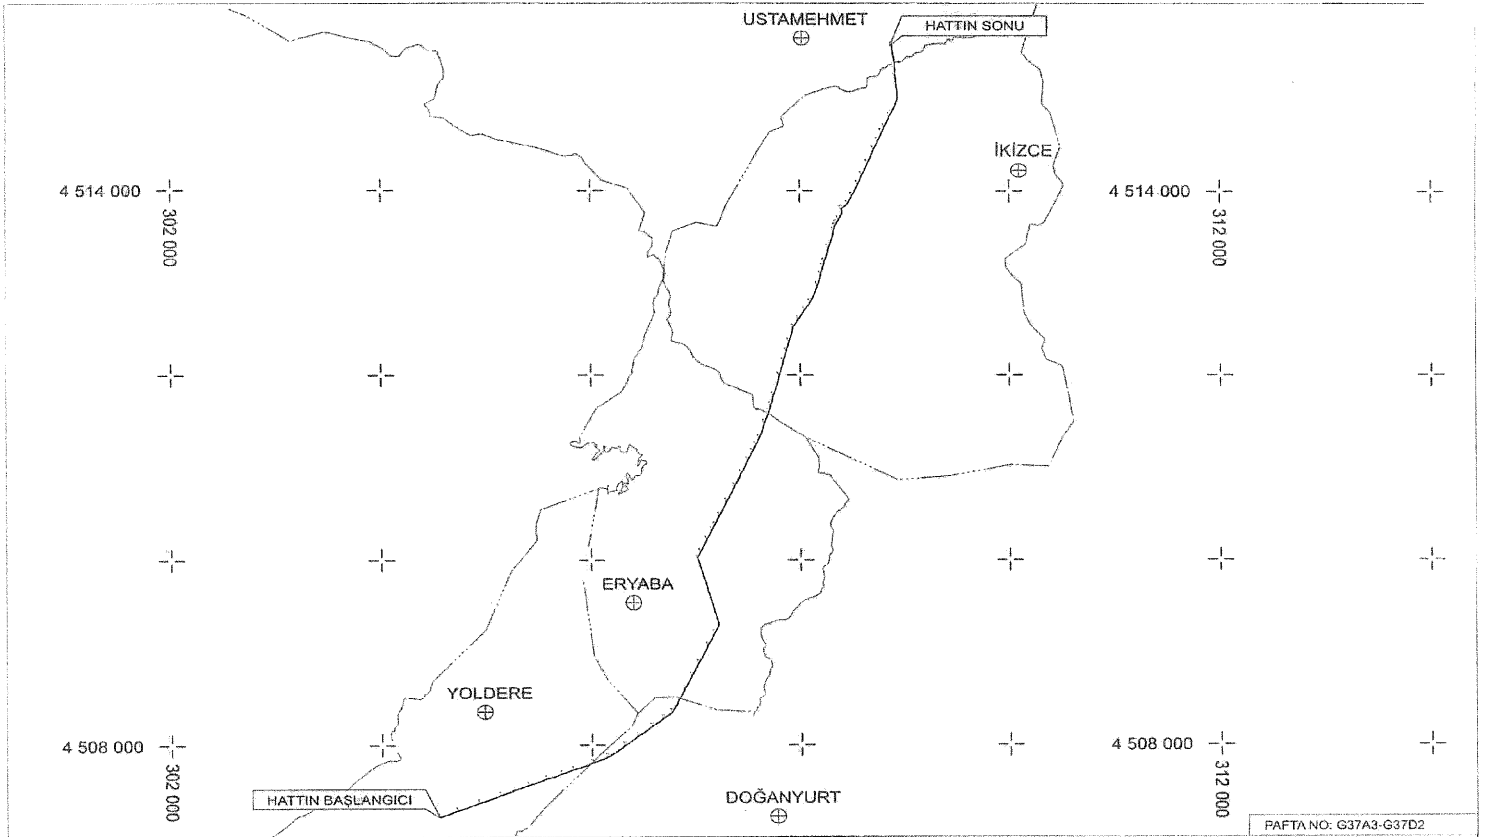

TÜRKİYE ELEKTRİK DAĞITIM A.Ş.
ÇAMLIBEL ELEKTRİK DAĞITIM A.Ş.

ENERJİ NAKİL HATTI
TRAFO-DAĞITIM MERKEZLERİ
YERALTI KABLOSU

ERBAA YOLDERE KÖK - USTAMEHMET ENH
ENERJİ NAKİL HATTI
KAMULAŞTIRMA YAPILACAK GÜZERGAH

İL : TOKAT
İLÇE : ERBAA
KÖY : YOLDERE, ERYABA, İKİZCE,
USTAMEHMET

DATUM: ED50
DOM: 39
DİLİM GENİŞLİĞİ: 6°