

## CUMHURBAŞKANI KARARI

**Karar Sayısı: 4430**


Manisa İli sınırları içerisinde tesis edilecek olan ve ekli liste ile haritada kamulaştırma bilgileri ve güzergâhı gösterilen "Soma Köyler DM2-Karacakaş Enerji Nakil Hattı"nın yapımı amacıyla söz konusu güzergâha isabet eden taşınmazlarda elektrik dağıtım tesis yerlerinin mülkiyet şeklinde, hat emniyet sahalarının ise irtifak hakkı kurulmak suretiyle Türkiye Elektrik Dağıtım Anonim Şirketi Genel Müdürlüğü tarafından acele kamulaştırılmasına, 2942 sayılı Kamulaştırma Kanununun 27 nci maddesi gereğince karar verilmiştir.


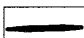

31 Ağustos 2021

**Recep Tayyip ERDOĞAN**  
CUMHURBAŞKANI

**31/8/2021 TARİHLİ VE 4430 SAYILI CUMHURBAŞKANI KARARININ EKİ****LİSTE VE HARİTA**

<b>ENERJİ NAKİL HATTI ADI</b>	<b>UZUNLUĞU (m)</b>	<b>İSTİMLAK ALANI (m<sup>2</sup>)</b>	<b>İRTİFAK ALANI (m<sup>2</sup>)</b>
Soma Köyler DM2-Karacakaş Enerji Nakil Hattı	14.773,49	1.065,15	222.574,15

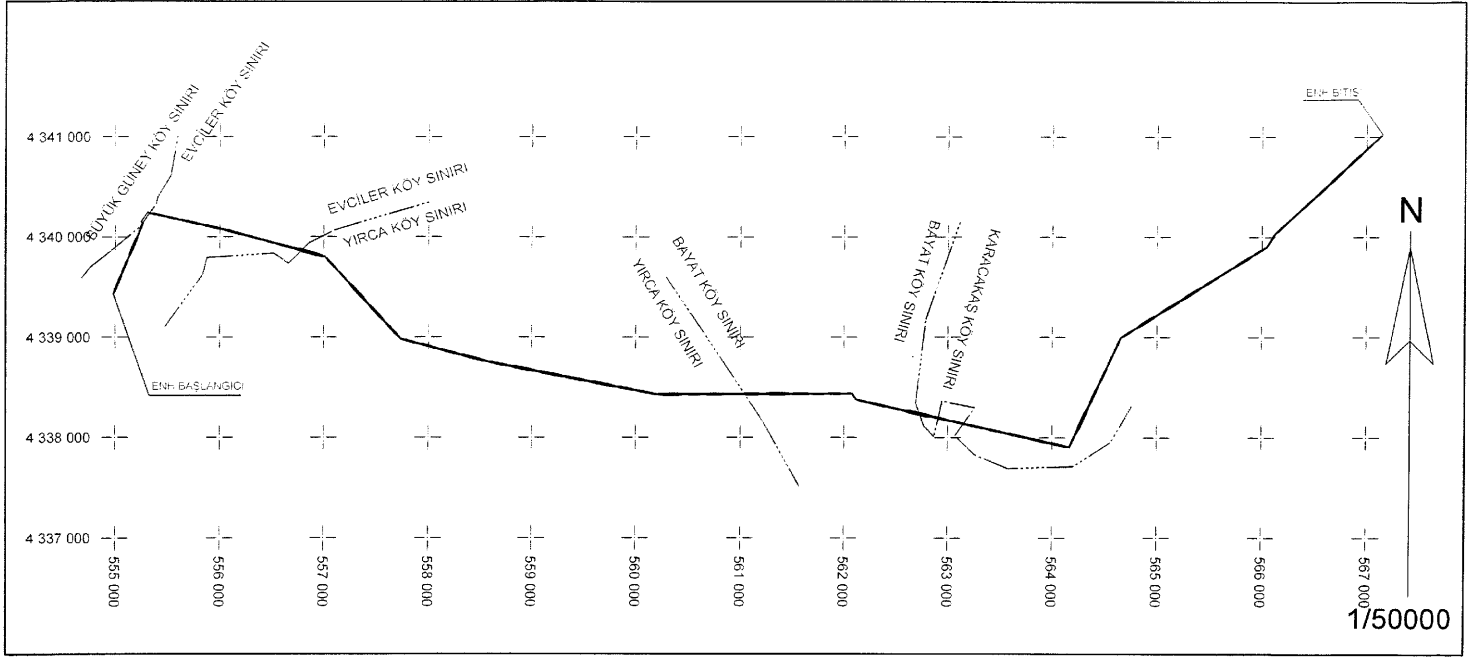

<p>TÜRKİYE ELEKTRİK DAĞITIM A.Ş.</p> <p>GDZ ELEKTRİK DAĞITIM A.Ş.</p>	 TRAFO	<p>SOMA KÖYLER DM2- KARACAKAŞ ENH KAMULAŞTIRMA PLANI</p>	<p>İLİ : MANİSA</p> <p>İLÇESİ : SOMA</p> <p>MAH. : EVCİLER</p> <p>BÜYÜKGÜNEY</p> <p>YIRCA</p> <p>BAYAT</p> <p>KARACAKAŞ</p>	<p>DATUM : ITRF96</p> <p>DİLİMNO : 35</p> <p>DİLİM GENİŞLİĞİ: 6</p>
	 ENH  YERALTI			