

## CUMHURBAŞKANI KARARI



## Karar Sayısı: 4574

Ankara İli sınırları içerisinde tesis edilecek olan ve ekli liste ile haritada kamulaştırma bilgileri ve güzergâhı gösterilen “Beynam Kavşağı DM-Beynam KÖK Enerji Nakil Hattı”nın yapımı amacıyla söz konusu güzergâha isabet eden taşınmazlarda elektrik dağıtım tesis yerlerinin mülkiyet şeklinde, hat emniyet sahalарının ise irtifak hakkı kurulmak suretiyle Türkiye Elektrik Dağıtım Anonim Şirketi Genel Müdürlüğü tarafından acele kamulaştırılmasına, 2942 sayılı Kamulaştırma Kanununun 27 nci maddesi gereğince karar verilmiştir.


1 Ekim 2021

Recep Tayyip ERDOĞAN  
CUMHURBAŞKANI

1/10/2021 TARİHLİ VE 4574 SAYILI CUMHURBAŞKANI KARARININ EKİ

LİSTE VE HARİTA

ENERJİ NAKİL HATTI ADI	UZUNLUĞU (m)	İSTİMLAK ALANI (m <sup>2</sup> )	İRTİFAK ALANI (m <sup>2</sup> )
Beynam Kavşağı DM-Beynam KÖK Enerji Nakil Hattı	6.780	1.700,07	109.162,14

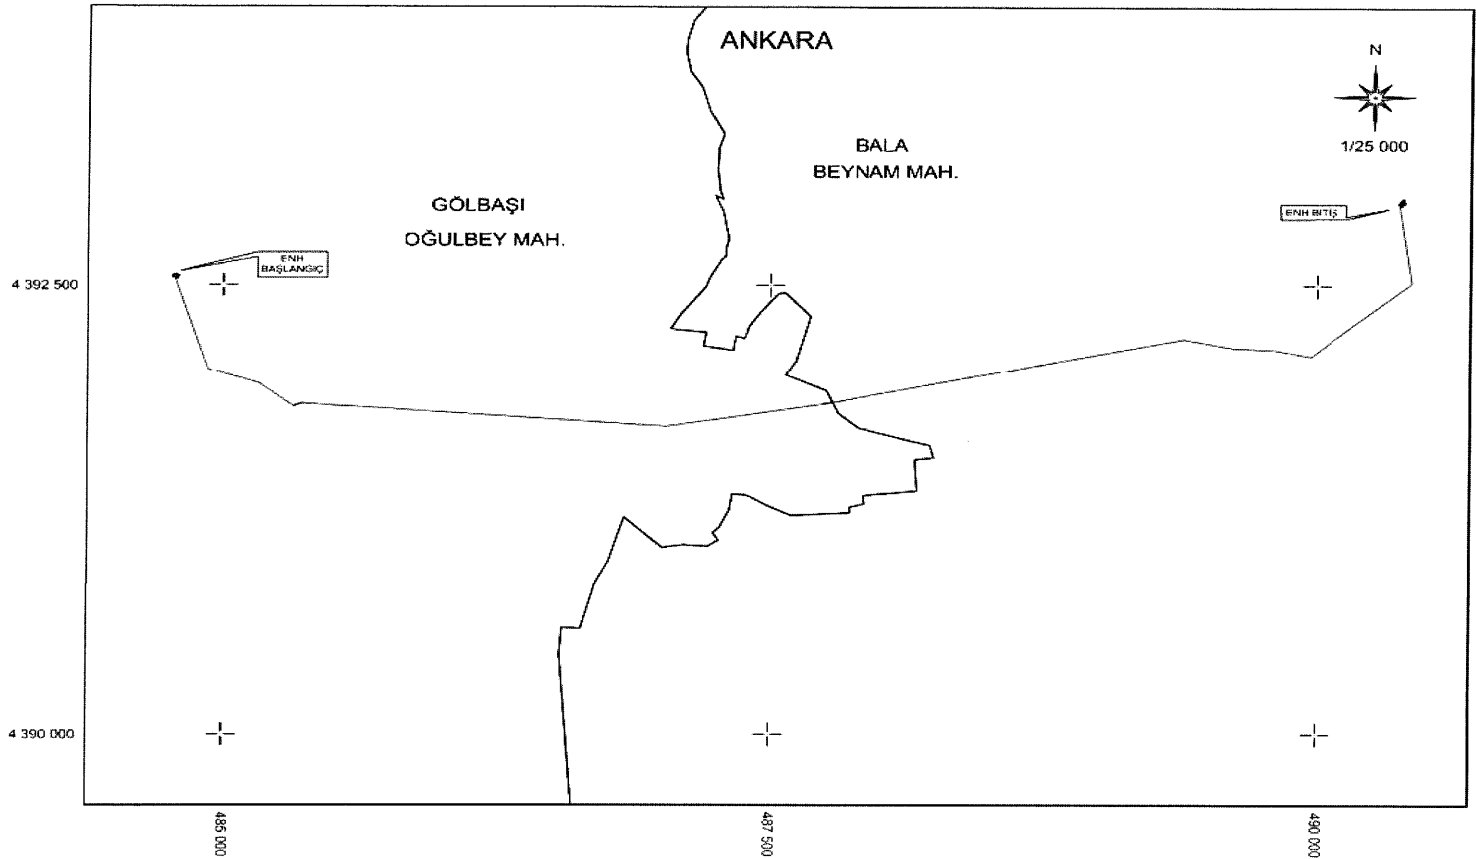

TÜRKİYE ELEKTRİK DAĞITIM A.Ş.  
BAŞKENT ELEKTRİK DAĞITIM A.Ş.



ENERJİ NAKİL HATTI  
TRAFO - DAĞITIM MERKEZLERİ  
YER ALTI KABLOŞU

BEYNAM KAVŞAĞI DM-BEYNAM KÖK ENH  
ENERJİ NAKİL HATTI  
KAMULAŞTIRMA YAPILACAK GÜZERGAH

İLİ ANKARA  
İLEK MAH. GÖLBAŞI, BALA  
MAH. KÖYÜ, OĞULBEY, BEYNAM

ÇATIM ED56  
D NO: 33  
DİLİM GENİŞLİĞİ: 6'