

CUMHURBAŞKANI KARARI



Karar Sayısı: 4572

Kırıkkale İli sınırları içerisinde tesis edilecek olan ve ekli liste ile haritada kamulaştırma bilgileri ve güzergâhı gösterilen “Olunlu KÖK-Ceceli KÖK Enerji Nakil Hattı”nın yapımı amacıyla söz konusu güzergâha isabet eden taşınmazlarda elektrik dağıtım tesis yerlerinin mülkiyet şeklinde, hat emniyet sahalарının ise irtifak hakkı kurulmak suretiyle Türkiye Elektrik Dağıtım Anonim Şirketi Genel Müdürlüğü tarafından acele kamulaştırılmasına, 2942 sayılı Kamulaştırma Kanununun 27 nci maddesi gereğince karar verilmiştir.


1 Ekim 2021

Recep Tayyip ERDOĞAN
CUMHURBAŞKANI

1/10/2021 TARİHLİ VE 4572 SAYILI CUMHURBAŞKANI KARARININ EKİ

LİSTE VE HARİTA

ENERJİ NAKİL HATTI ADI	UZUNLUĞU (m)	İSTİMLAK ALANI (m ²)	İRTİFAK ALANI (m ²)
Olunlu KÖK-Ceceli KÖK Enerji Nakil Hattı	7.275,54	576,08	135.874,29

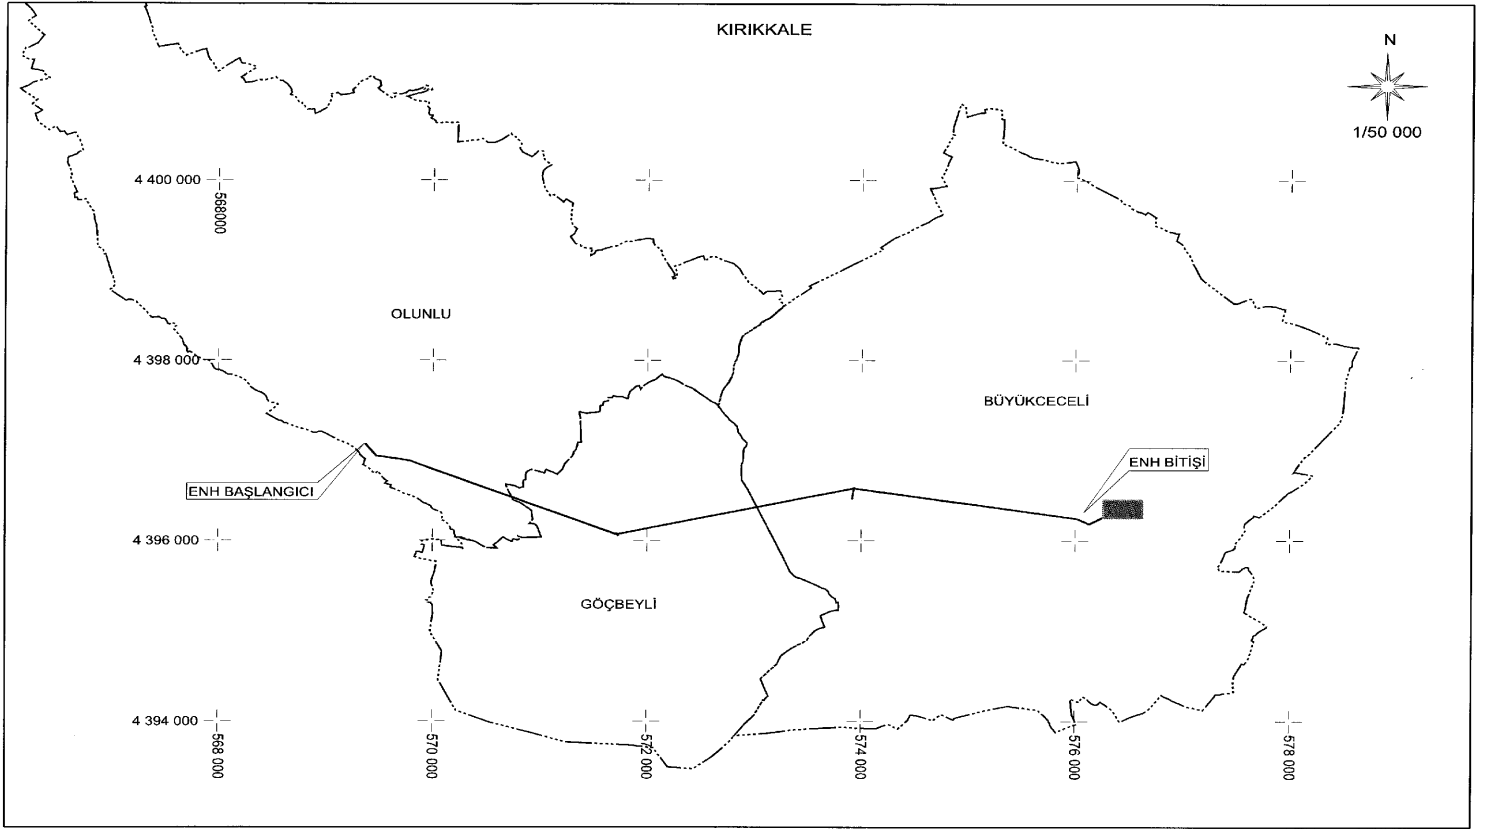

TÜRKİYE ELEKTRİK DAĞITIM A.Ş.
BAŞKENT ELEKTRİK DAĞITIM A.Ş.

— TESİS EDİLECEK ENH
— TESİS EDİLECEK YERALTI
■ TESİS EDİLECEK TRAFO

OLUNLU KÖK- CECELİ KÖK
ENERJİ NAKİL HATTI
KAMULAŞTIRMA YAPILACAK GÜZERGAH

İL: KIRIKKALE
İLÇE : KESKİN
MAHALLE : OLUNLU, GÖÇBEYLİ,
BÜYÜKCECELİ

DATUM : ED50
D.O.M. : 33
DİLİM GENİŞLİĞİ : 6