

CUMHURBAŞKANI KARARI



Karar Sayısı: 4795

Bilecik İli sınırları içerisinde tesis edilecek olan ve ekli liste ile haritada kamulaştırma bilgileri ve güzergâhı gösterilen “Cihangazi Dombayçayırı Köyler Grubu Hat-1 Enerji Nakil Hattı”nın yapımı amacıyla söz konusu güzergâha isabet eden taşınmazlarda elektrik dağıtım tesis yerlerinin mülkiyet şeklinde, hat emniyet sahalarının ise irtifak hakkı kurulmak suretiyle Türkiye Elektrik Dağıtım Anonim Şirketi Genel Müdürlüğü tarafından acele kamulaştırılmasına, 2942 sayılı Kamulaştırma Kanununun 27 nci maddesi gereğince karar verilmiştir.


12 Kasım 2021

Recep Tayyip ERDOĞAN
CUMHURBAŞKANI

12/11/2021 TARİHLİ VE 4795 SAYILI CUMHURBAŞKANI KARARININ EKİ

LİSTE VE HARİTA

ENERJİ NAKİL HATTI ADI	UZUNLUĞU (m)	İSTİMLAK ALANI (m ²)	İRTİFAK ALANI (m ²)
Cihangazi Dombayçayırı Köyler Grubu Hat-1 Enerji Nakil Hattı	16.390,26	1.176,57	253.193,61

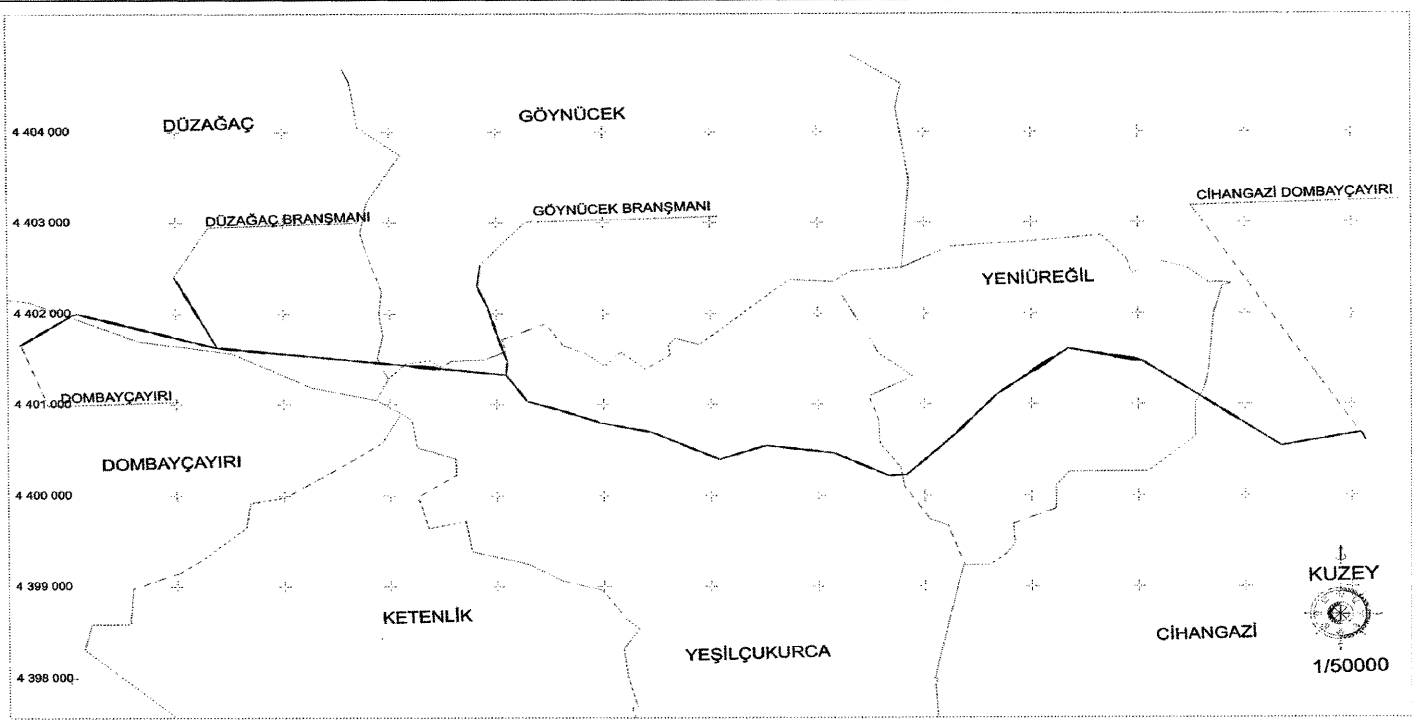

TÜRKİYE ELEKTRİK DAĞITIM A.Ş.
OSMANGAZI ELEKTRİK DAĞITIM A.Ş.

ENERJİ NAKİL HATTI
TRAFO-DAĞITIM MERKEZLERİ

CİHANGAZI DOMBAYÇAYIRI KÖYLER GRUBU
HAT - 1
ENERJİ NAKİL HATTI
KAMULAŞTIRMA YAPILACAK GÜZERGAH

İL : BİLECİK
İLÇESİ : BOZÜYÜK
KÖY : CİHANGAZI, YENİÜREĞİL,
YEŞİLÇUKURCA, GÖYNÜCEK,
DÜZAĞAÇ, DOMBAYÇAYIRI

DATUM : ITRF96
DİLİM NO : 30
DİLİM GENİŞLİĞİ : 3