

CUMHURBAŞKANI KARARI

**Karar Sayısı: 5811**

Adıyaman İli, Merkez İlçe, Petrol Mahallesi sınırları içerisinde bulunan ve ekli haritada sınırları ile ada ve parsel numarası belirtilen taşınmazın, "100.000 Sosyal Konut Projesi" kapsamında Toplu Konut İdaresi Başkanlığı tarafından acele kamulaştırılmasına, 2942 sayılı Kamulaştırma Kanununun 27 nci maddesi gereğince karar verilmiştir.

20 Temmuz 2022

Recep Tayyip ERDOĞAN
CUMHURBAŞKANI


KAMULAŞTIRMA HARİTASI

ADİYAMAN İLİ MERKEZ İLÇESİ PETROL MAHALLESİ

Kamulaştırma Sınırı



ÖLÇEK : 1/1500

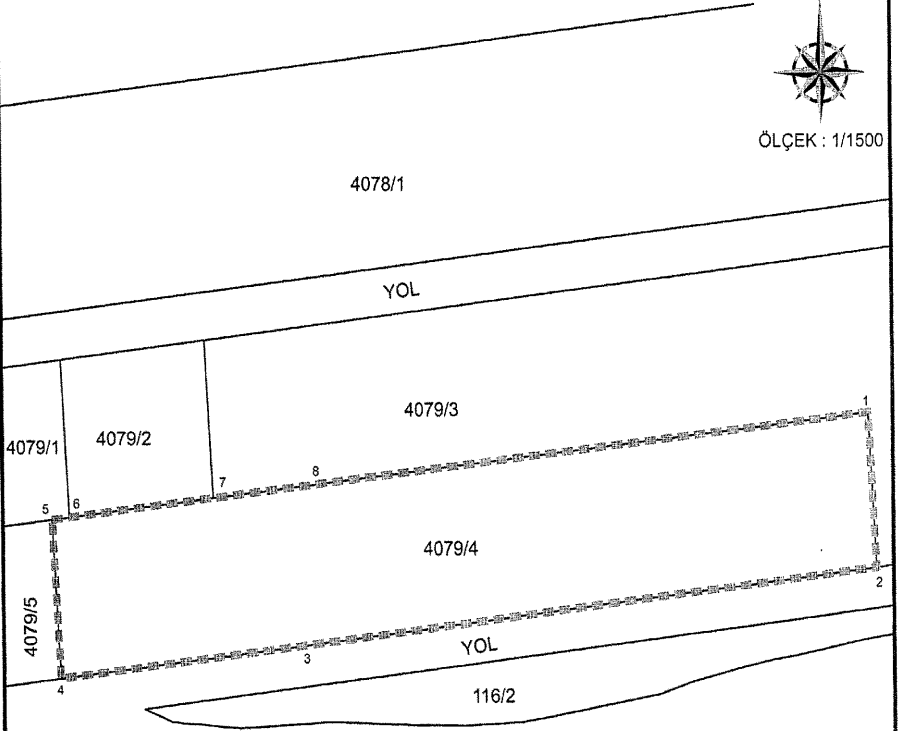

KAMULAŞTIRMA SINIRI KOORDİNAT LİSTESİ		
ITRF96 Dilim No:39		
Nokta No	Y	X
1	431908.09	4184232.73
2	431910.17	4184193.31
3	431755.06	4184174.30
4	431688.69	4184166.16
5	431686.58	4184206.20
6	431691.35	4184206.79
7	431730.36	4184211.57
8	431759.09	4184214.99